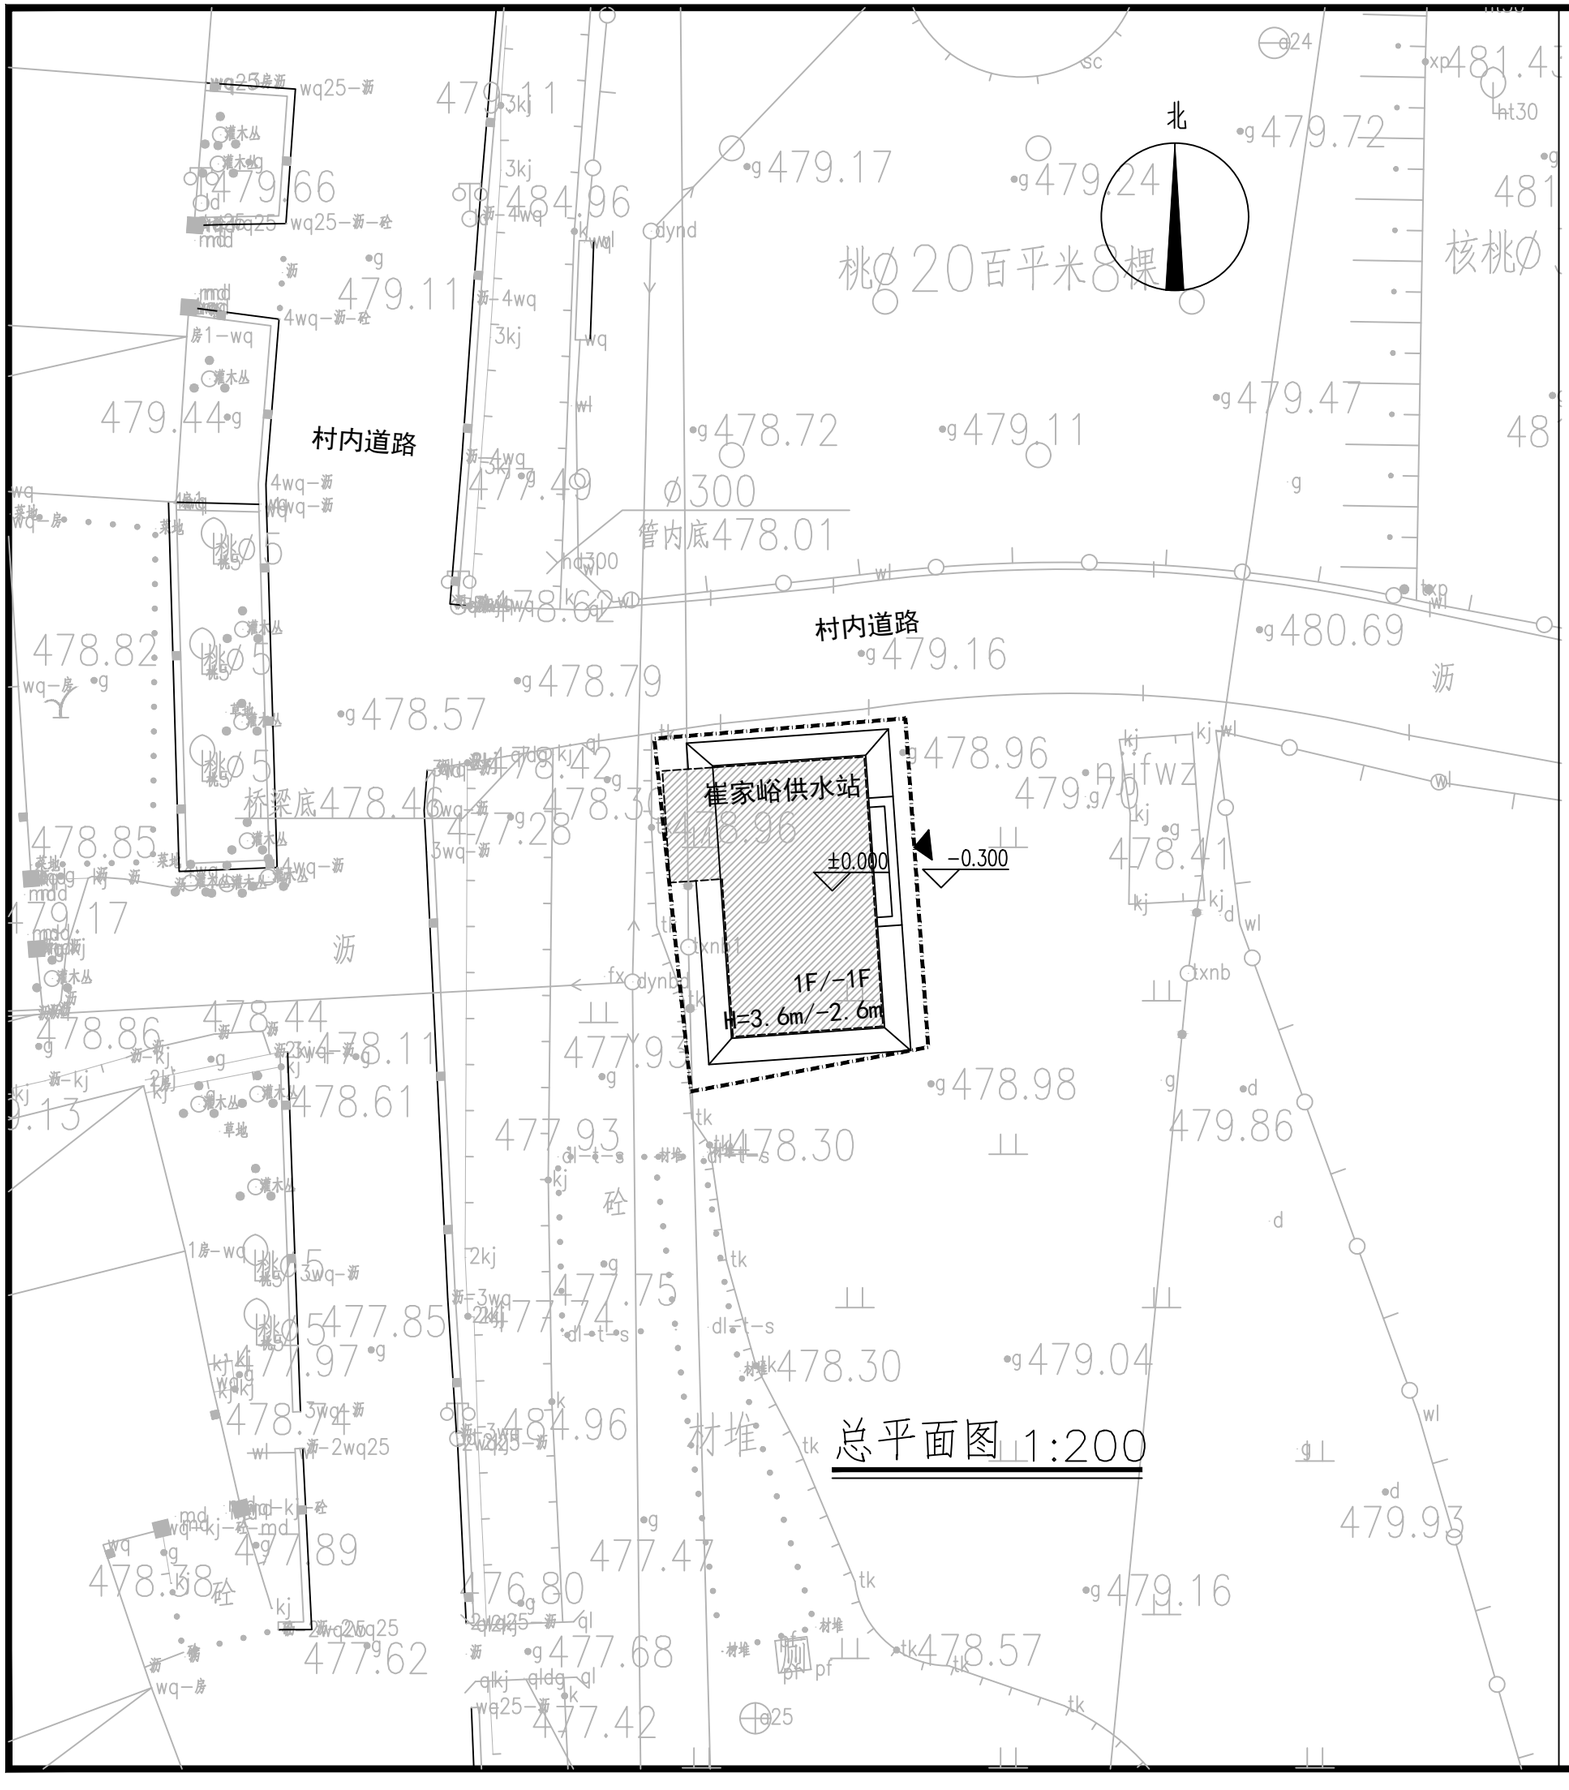

主要技术经济指标				
名称		数量	单位	备注
总建设用地		89.45	㎡	
总建筑面积		93.83	㎡	
其中	现有建筑面积	0	㎡	
	拟新建建筑面积	93.83	㎡	
地上建筑面积		44.5	㎡	
地下建筑面积		49.33	㎡	
绿化面积		0	㎡	
容积率		0.50		
建筑密度		56.46%		
建筑层数	地上	1	层	
	地下	1	层	
建筑高度	地上	3.6	m	
	地下	-2.6	m	

图例：

- 新建地上建筑
- 新建地下建筑
- 规划用地范围
- 出入口

北京禹冰水利勘测规划设计有限公司
BEIJING YUBING HYDRAOLIC SURVEY PLANNING DESING CO.LTD

核定			密云区新城子镇农村供水设施改造项目		报规	阶段
审核					建筑	部分
审查			崔家峪总平面图			
校核						
设计						
制图			比例		日期	2024.08
设计证号	甲级A111002917		图号	MY-XCZZ-CJYZC-GS-JZ-00		