


附件：怀柔科学城东区MY00-0501-0001、0002地块规划综合实施方案




区位图

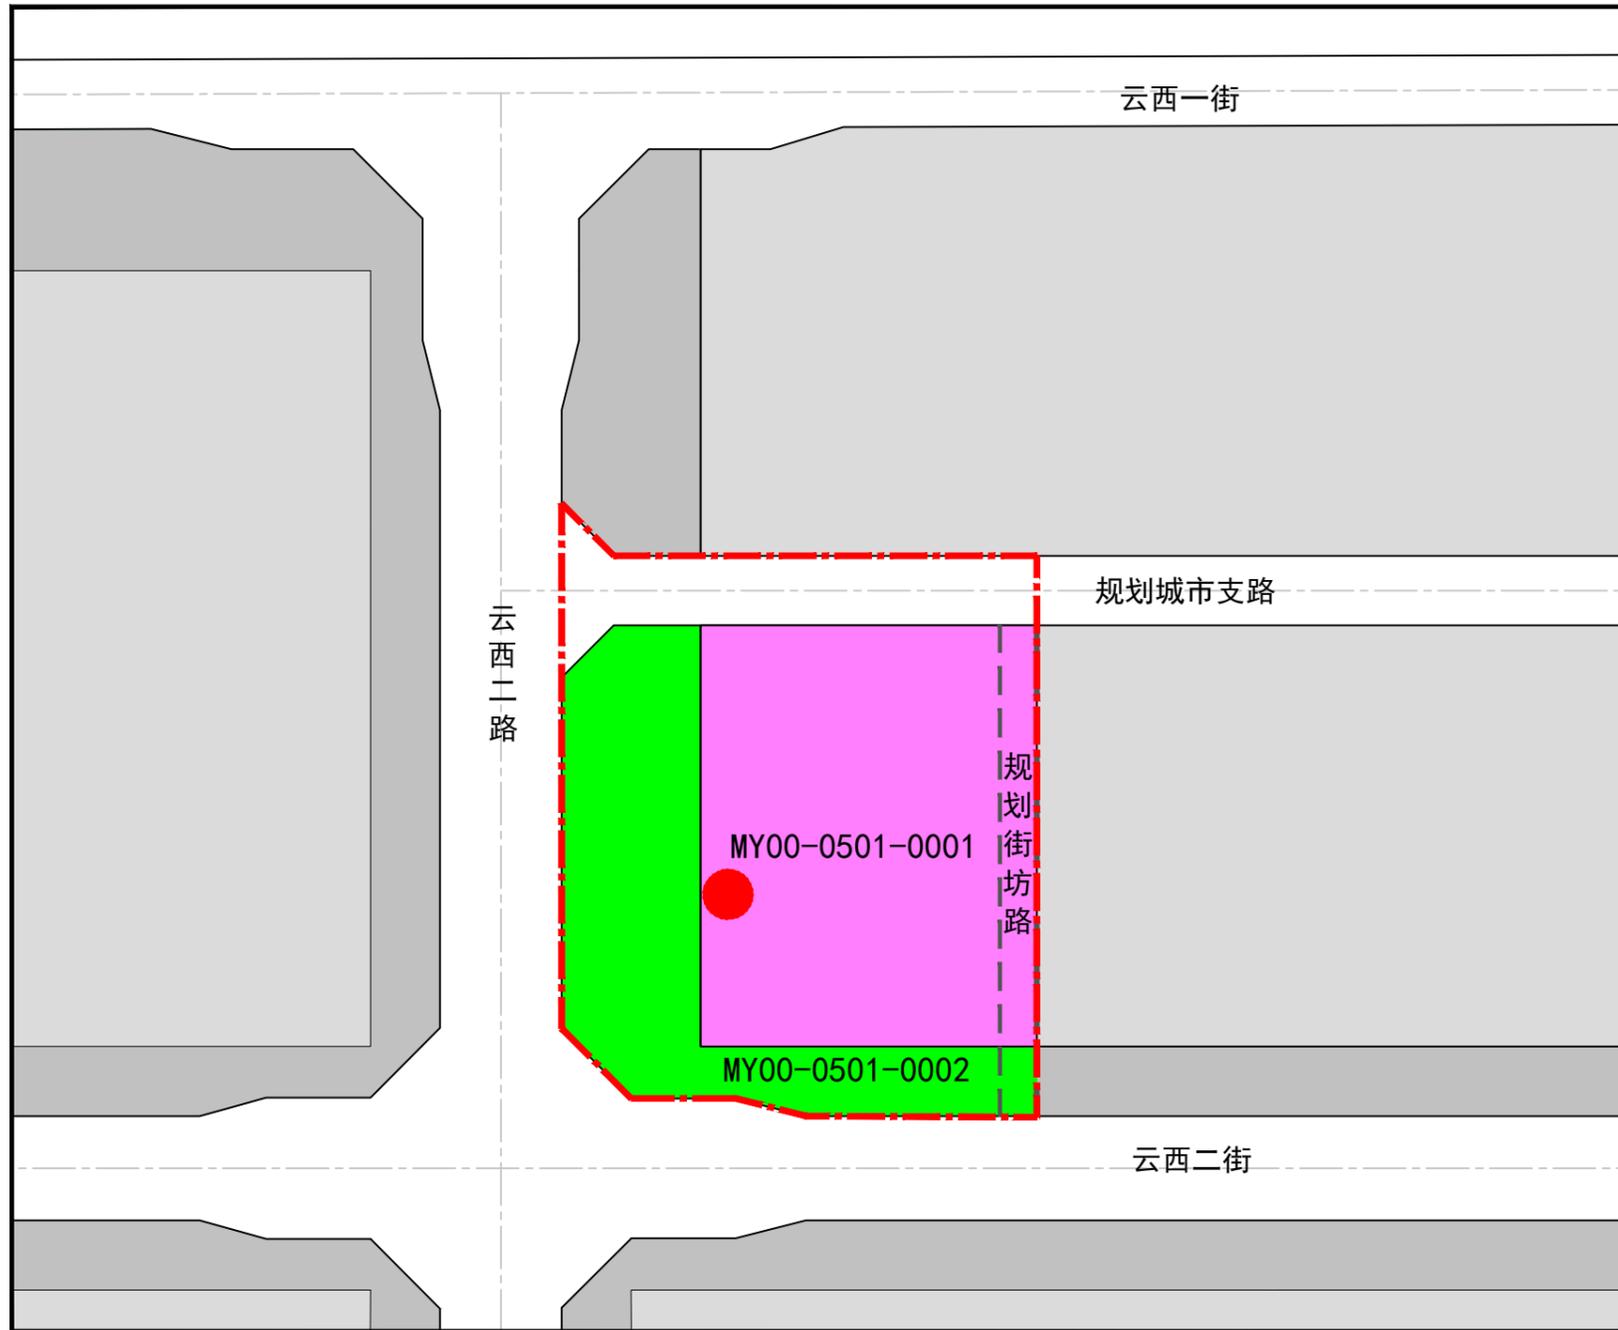

地块控制指标表

地块编号	用地性质	用地面积 (公顷)	容积率	建筑控高 (米)	绿地率 (%)	地上建筑面积 (万m ²)	建筑密度 (%)	备注
MY00-0501-0001	科研用地	1.17	1.22	不大于30	不小于15	约1.43	不大于30	
MY00-0501-0002	公园绿地	0.70	—	—	—	—	—	
—	支路用地	0.29	—	—	—	—	—	

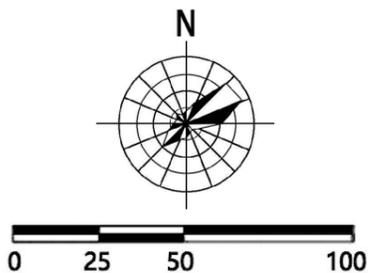

图例

- 科研用地
- 规划市政设施
- 公园绿地
- 城市道路
- 城市道路用地
- 规划街坊路
- 地块编号
- 规划范围