


附图:

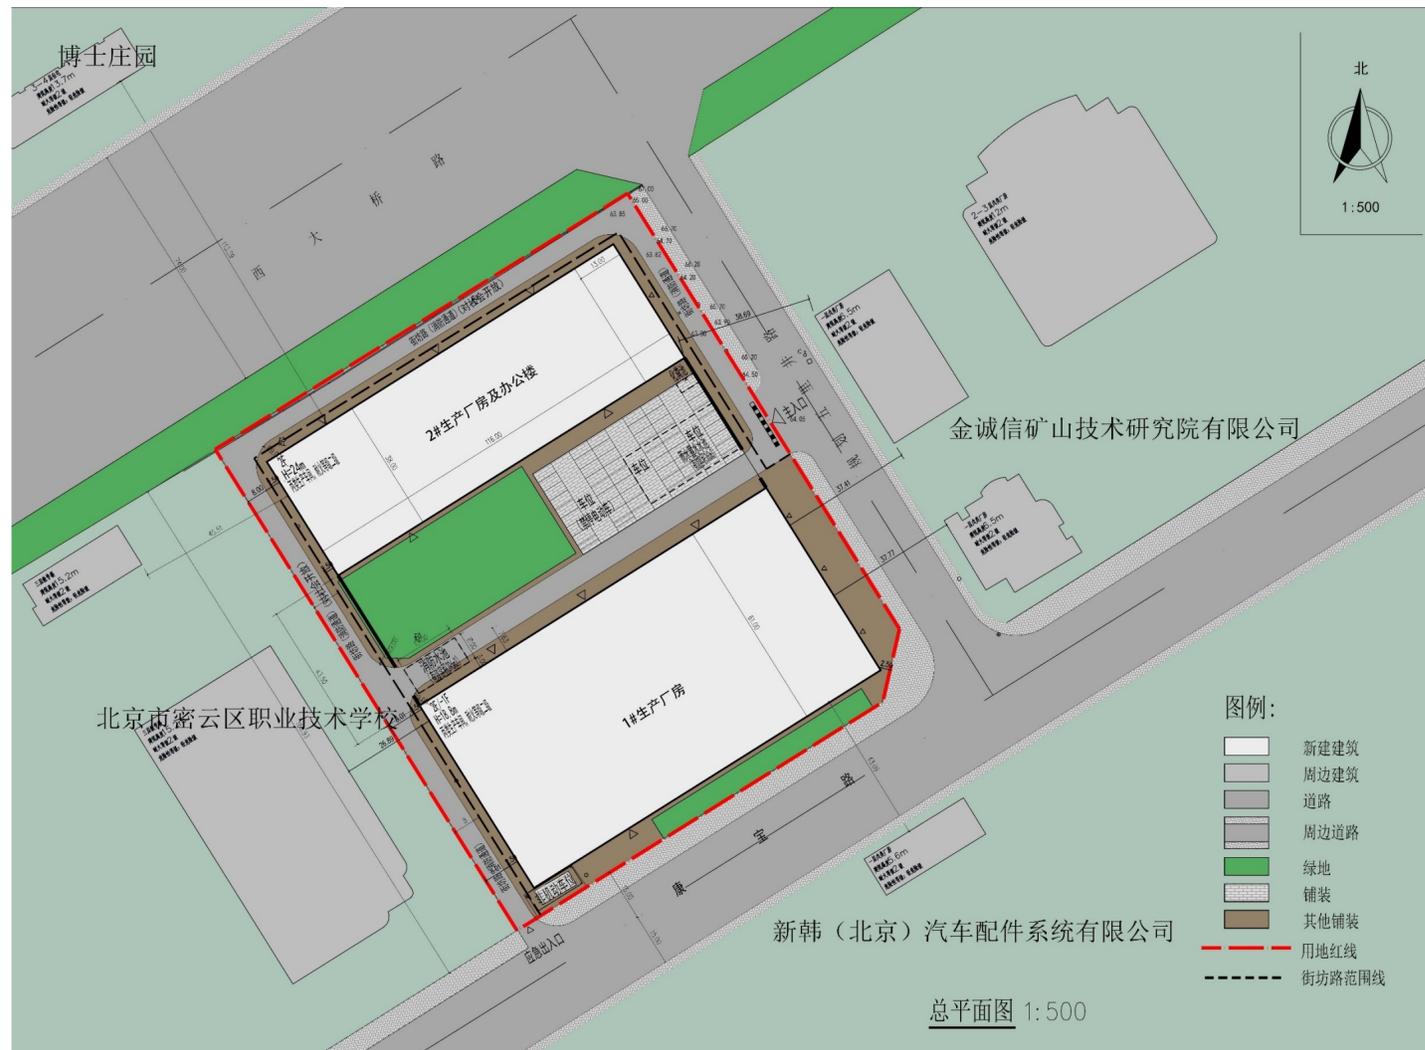

主要经济技术指标表

序号	项目	单位	数值
1	建设用地面积	M ²	21968.66
2	总建筑面积	M ²	约23061
3	其中		
	地上建筑面积	M ²	约22968
	地下建筑面积	M ²	约93
4	绿地率	% ²	>10
5	容积率	—	1.25
6	建筑密度	—	约52.39%
7	建筑高度	M	24
8	机动车停车位	辆	52
9	非机动车位	个	65

总平面图与指标以最终审定设计方案为准
路名以道路命名审批为准

