
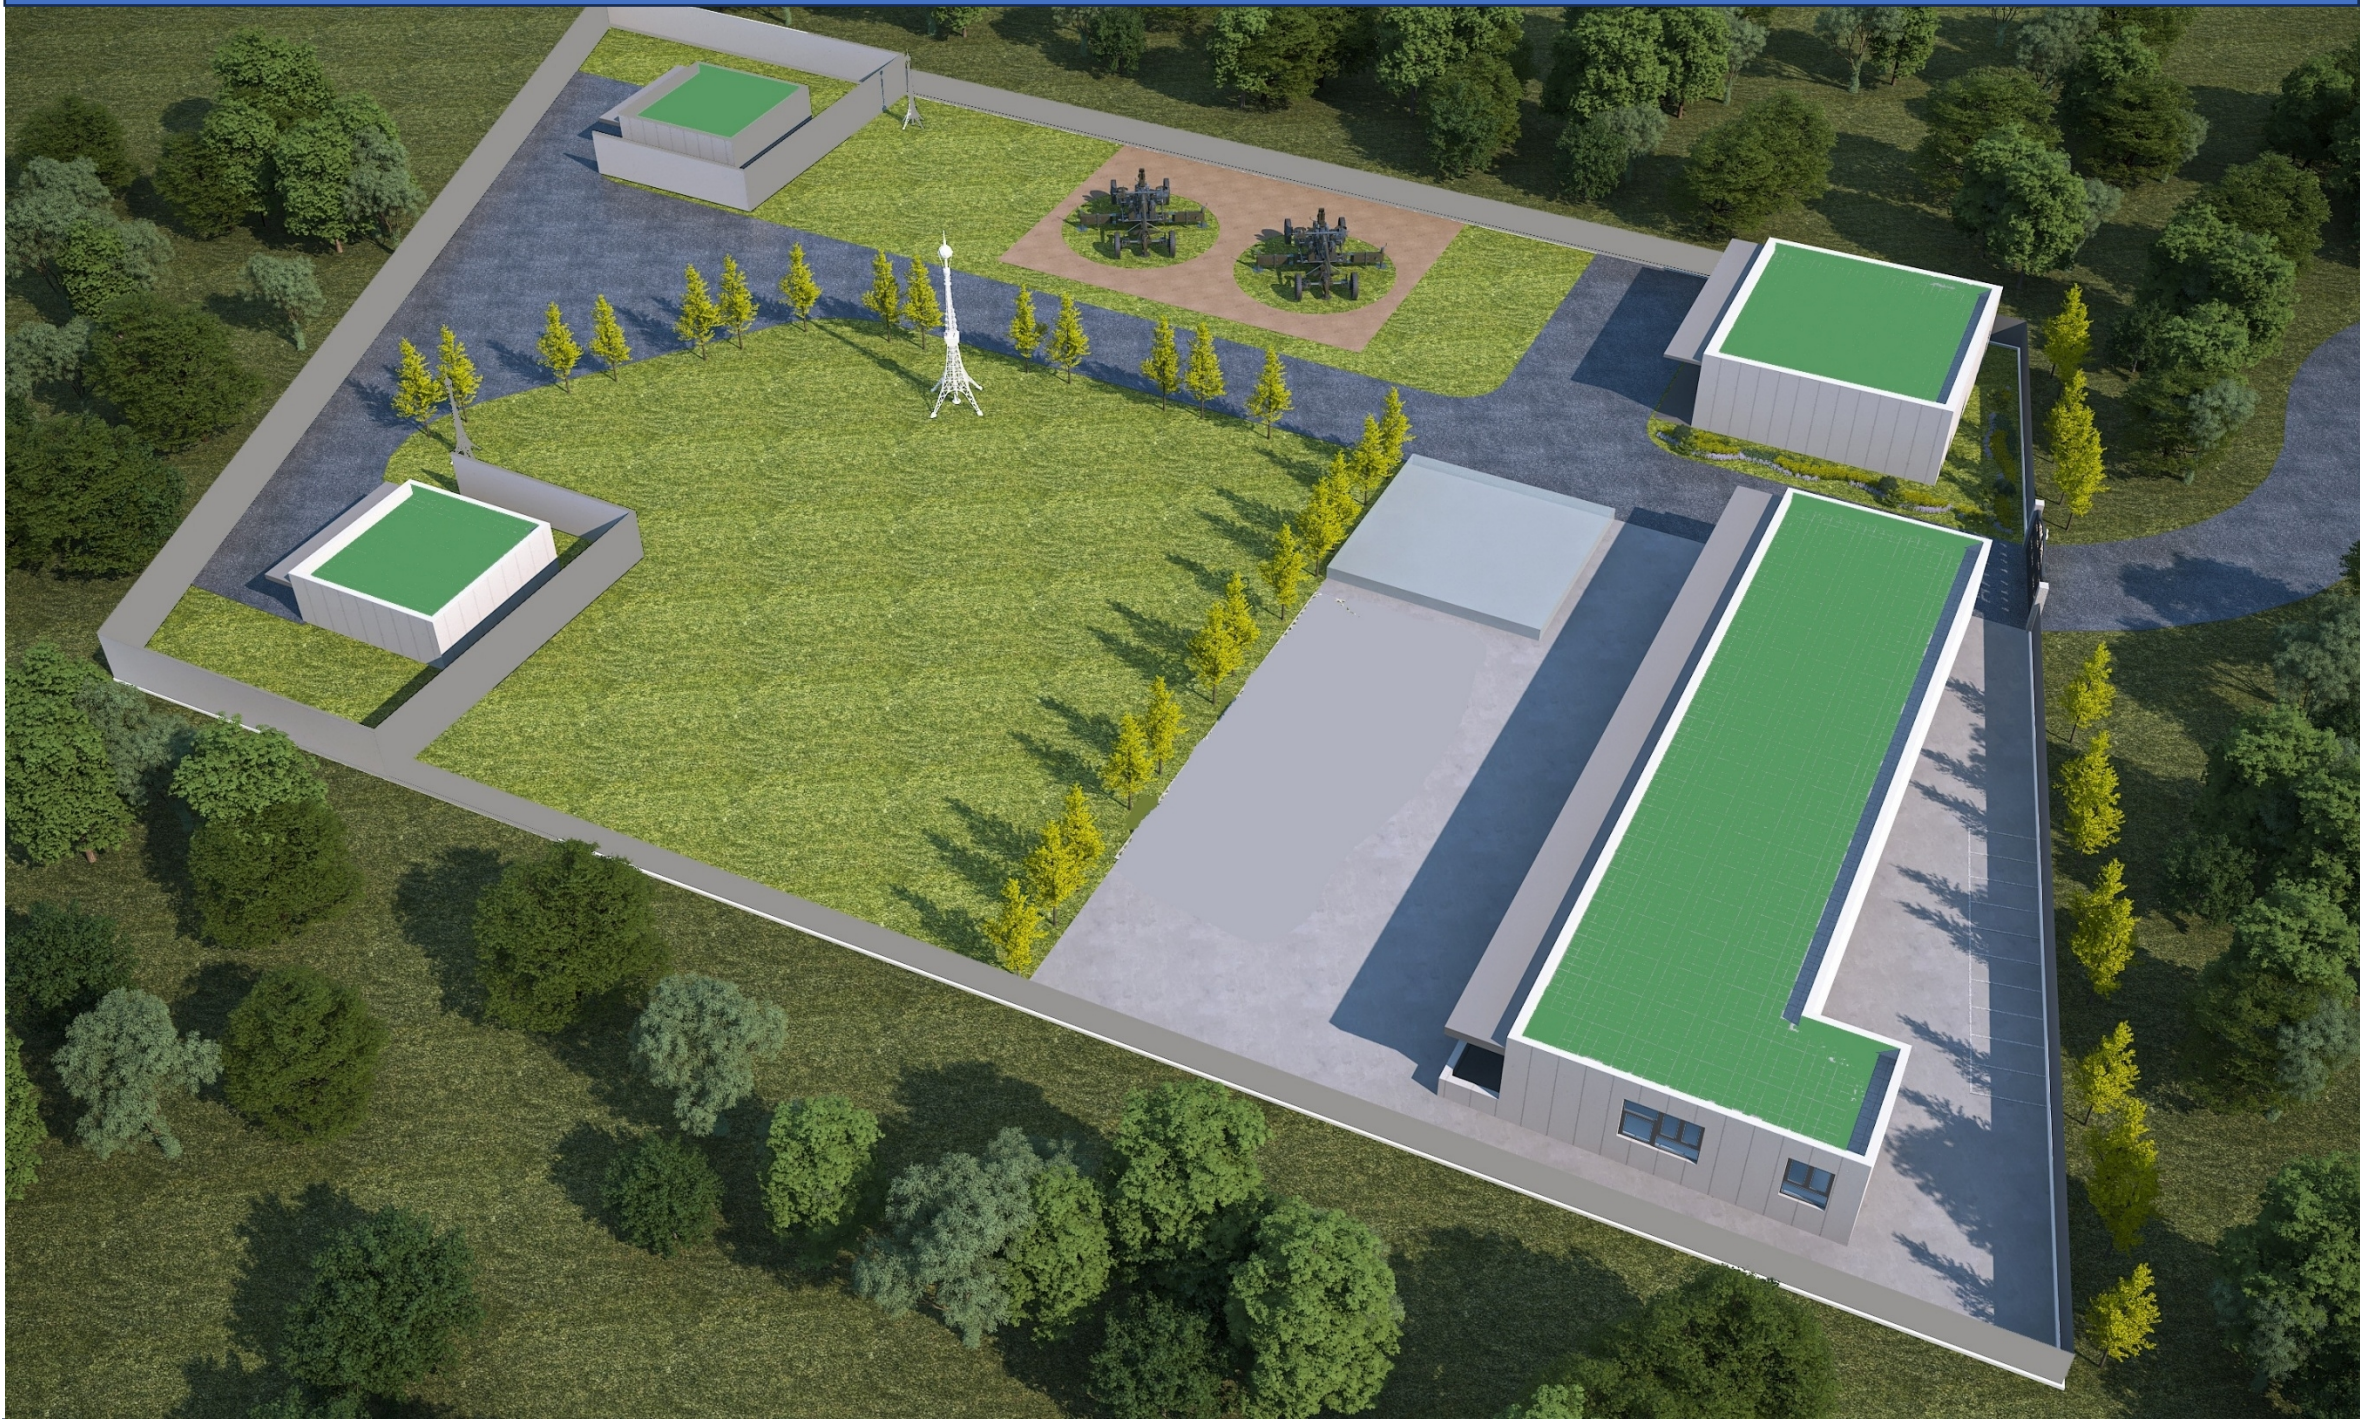


总平面图

技术经济指标表				
序号	项目	数值	单位	备注
1	建设用地面积	3325.933	平方米	
2	总建筑面积	368	平方米	均为地上
3	容积率	0.11		
4	绿地率	>20%		
5	建筑高度	3.3	米	
6	建筑密度	>10%		

总平面图与指标以
最终审定设计方案
为准
路名以道路命名审
批为准

附图：

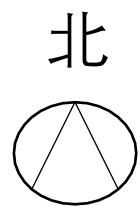

鸟瞰图示意

最终效果以审定设计方案为准

