
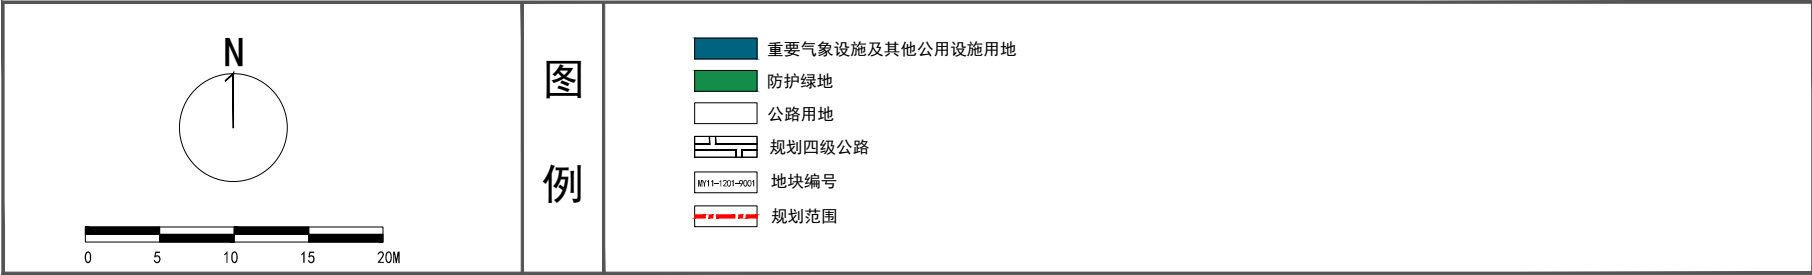


北京市密云区冯家峪镇MY11-1201-9001等地块规划综合实施方案

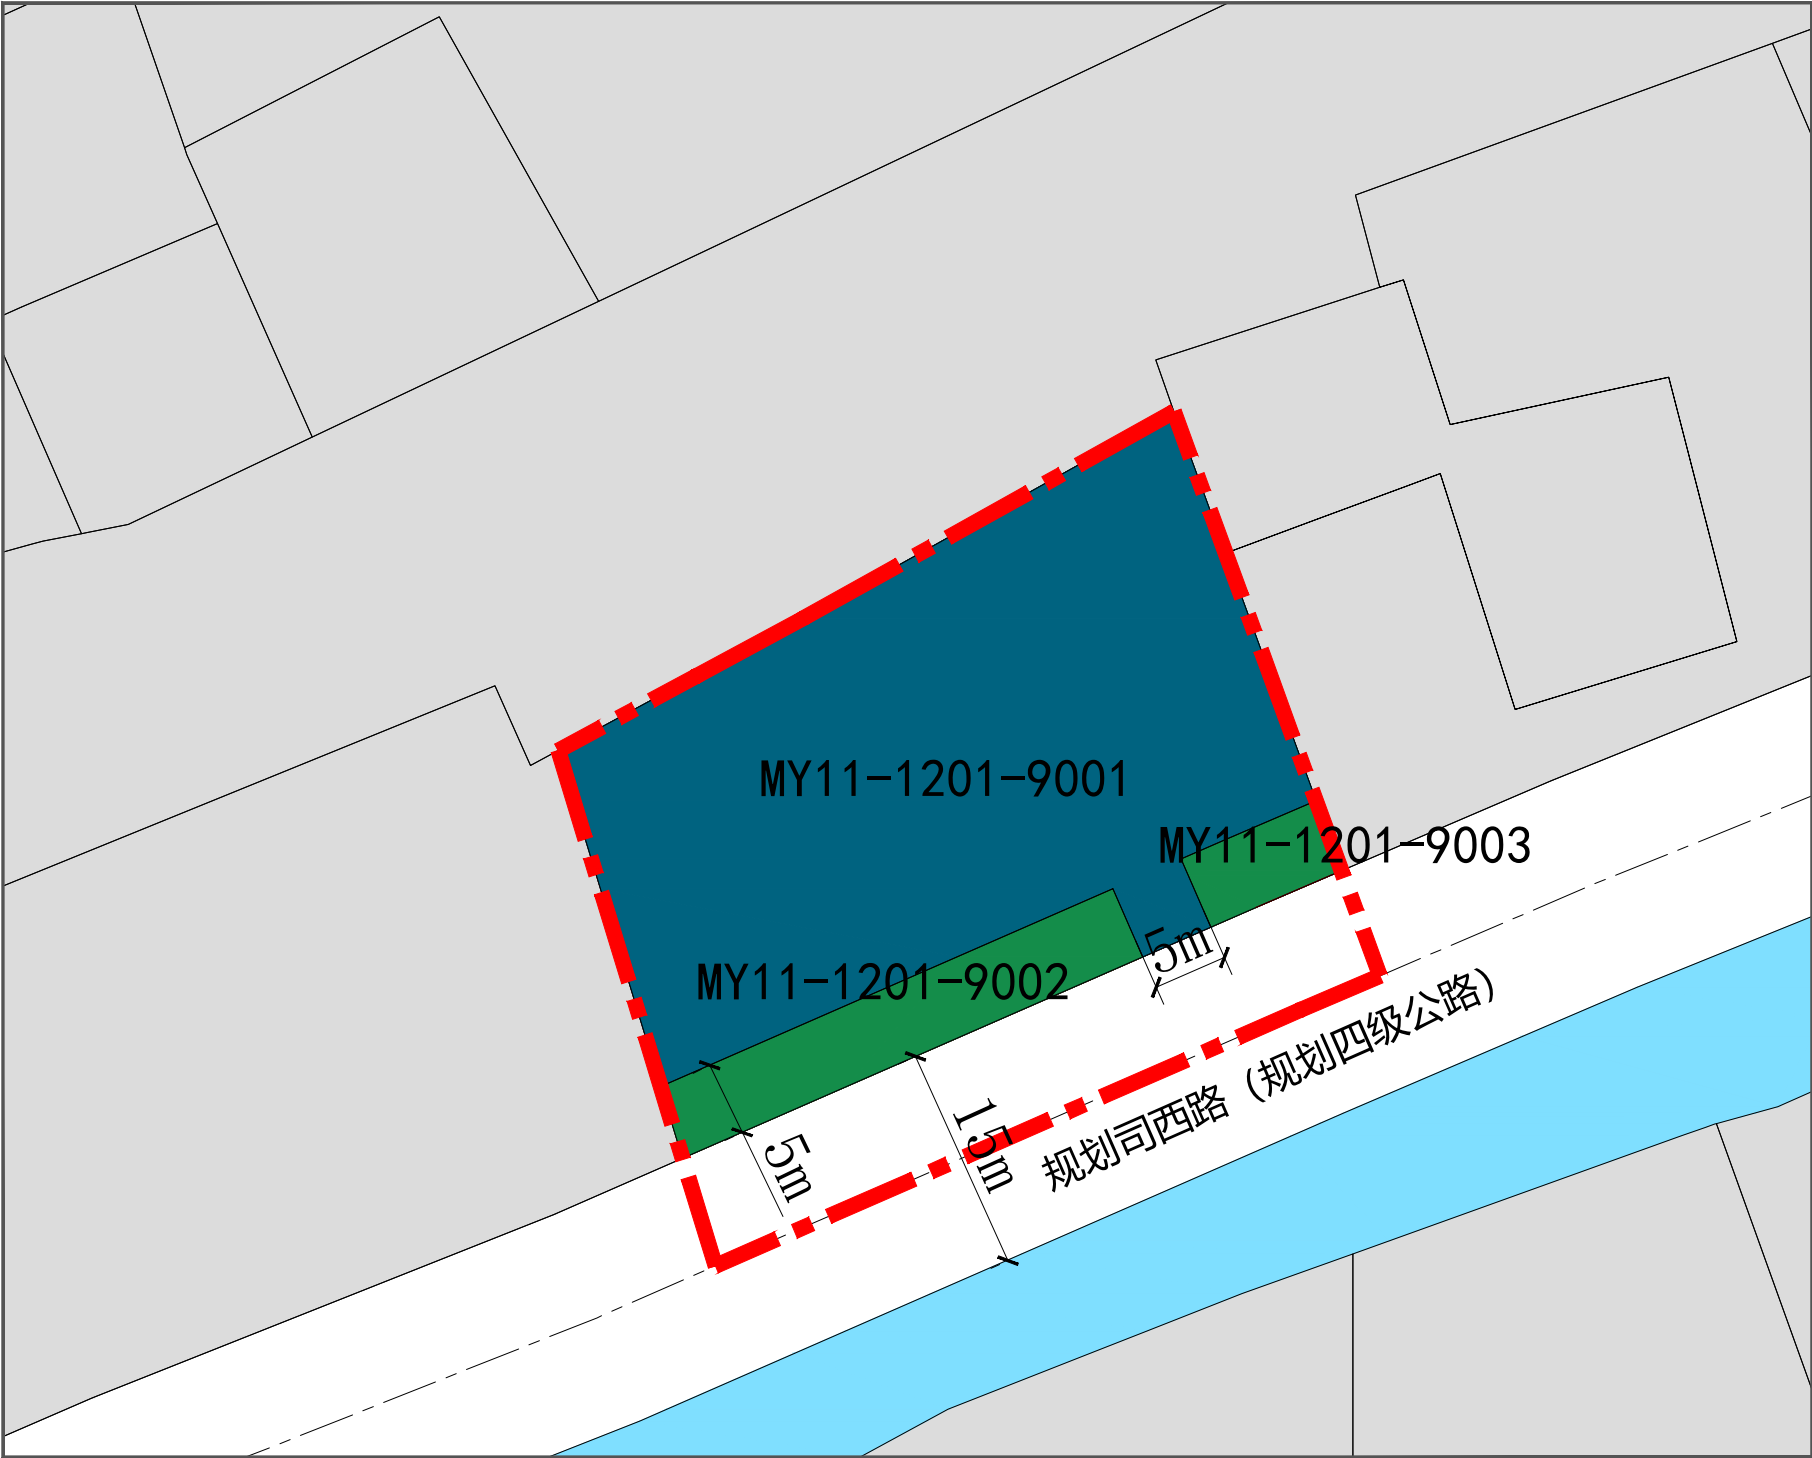

建设用地控制指标一览表

地块编号	用地名称	用地面积 (公顷)	容积率	建筑控高 (米)	绿地率 (%)	地上建筑面积 (m²)	备注
MY11-1201-9001	重要气象设施及其他公用设施用地	0.12	约0.26	5	不小于20	约310	
MY11-1201-9002	防护绿地	0.01	—	—	—	—	
MY11-1201-9003	防护绿地	0.01	—	—	—	—	
—	公路用地	0.04	—	—	—	—	

项目区位图



1. 准确用地面积以钉桩成果为准;
2. 道路名称以最终命名审批为准;
3. 规划指标以最终审定的规划综合实施方案为准。