


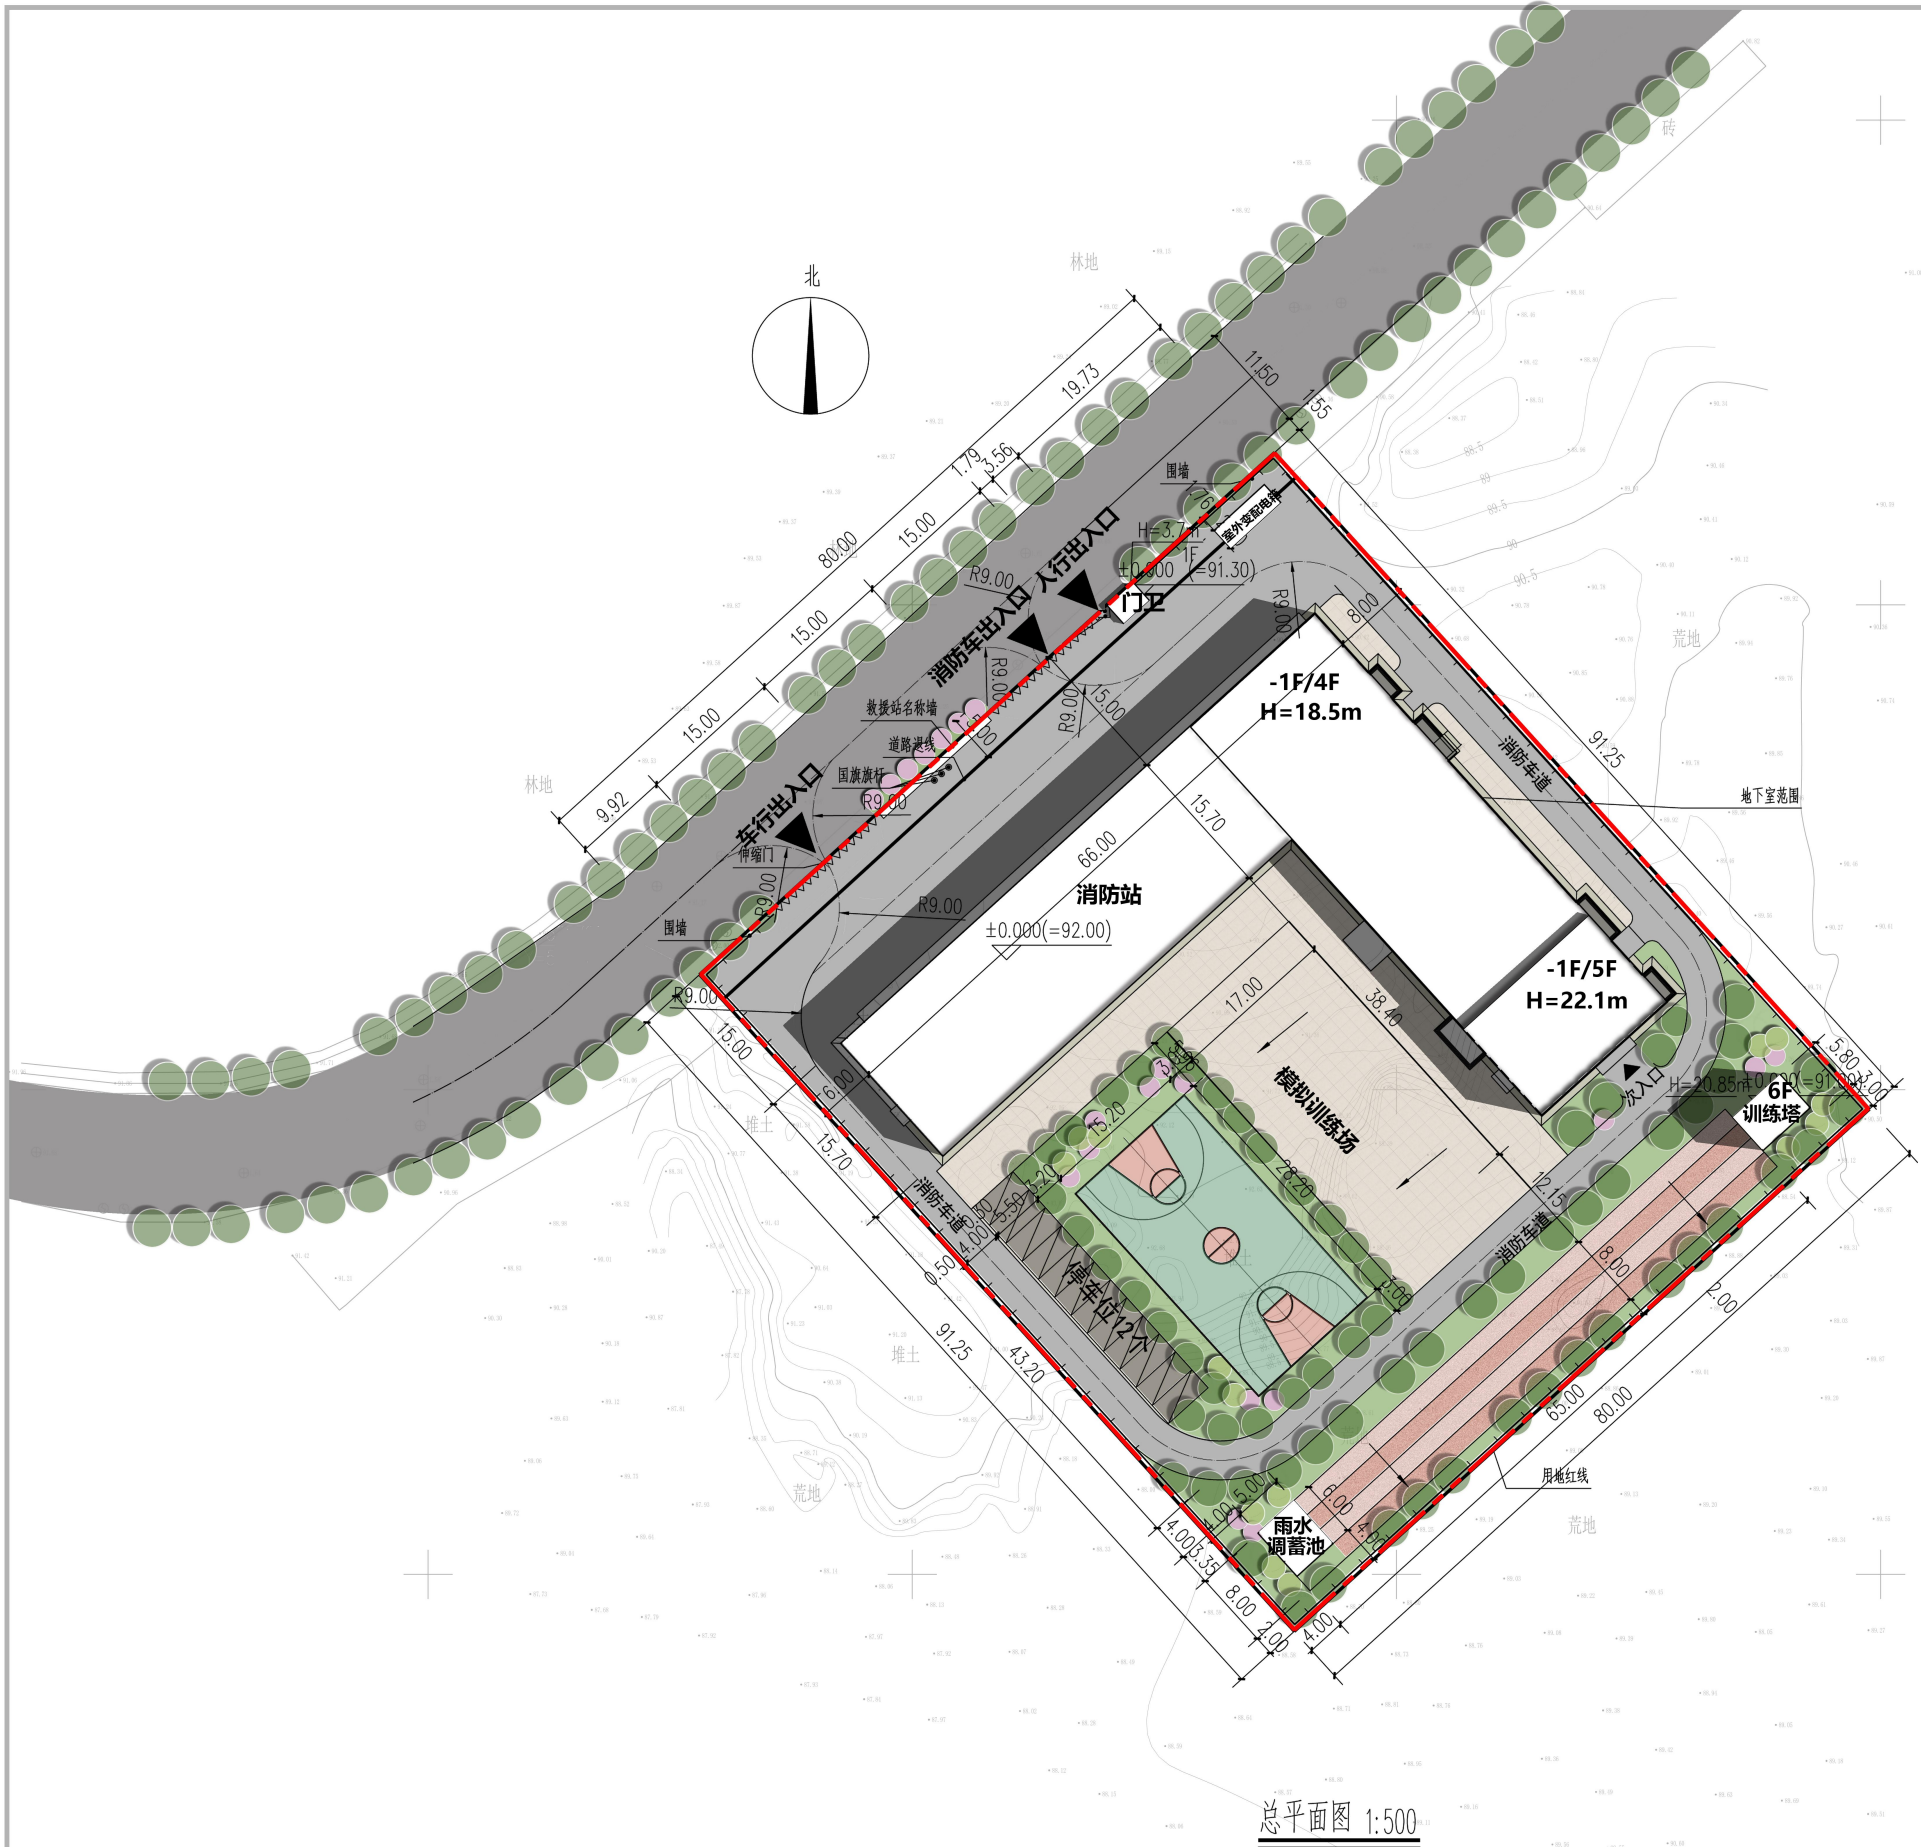

北京市区位图

内容	数量	单位	备注
建设用地面积	7300.053	平方米	依据审规图(2016)417号
总建筑面积	8188.91	平方米	
地上建筑面积	7234.21	平方米	
地下建筑面积	954.70	平方米	
室外训练场地总面积	1611.24	平方米	
训练塔占地面积	30.82	平方米	
其中			
篮球场占地面积	428.64	平方米	
模拟训练场	631.78	平方米	
跑道面积	520.00	平方米	
停车场、道路及铺装用地	3280.13	平方米	
容积率	0.99		
建筑基底面积	1747.56	平方米	
建筑密度	24	%	
绿地面积	858.24	平方米	
绿地率	11.7	%	没有绿地率要求
机动车停车位(地上)	12	个	
非机动车停车位(地上)	0	个	

技术经济指标

序号	总建筑面积(m²)	地上建筑面积(m²)	地下建筑面积(m²)	基底面积(m²)	层数	建筑高度(m)	性质	备注
1#	7997.75	7043.05	954.70	1708.20	-1/4F	18.50	消防救援站, 保障站	地下室为设备用房, 地上为消防站的业务用房。
2#	9.00	9.00	—	9.00	1F	3.70	警卫站	附属用房、辅助用房局部5层, 高度22.1米
3#	182.16	182.16	—	30.36	6F	20.85	训练塔	无地下部分
4#	雨水调蓄池	30					雨水调蓄池	不计入建筑面积

建(构)筑物一览表

总平面图 1:500