


东邵渠镇石峨村文化基础设施提升改造

项目区位示意图

项目位于密云区东邵渠镇石峨村

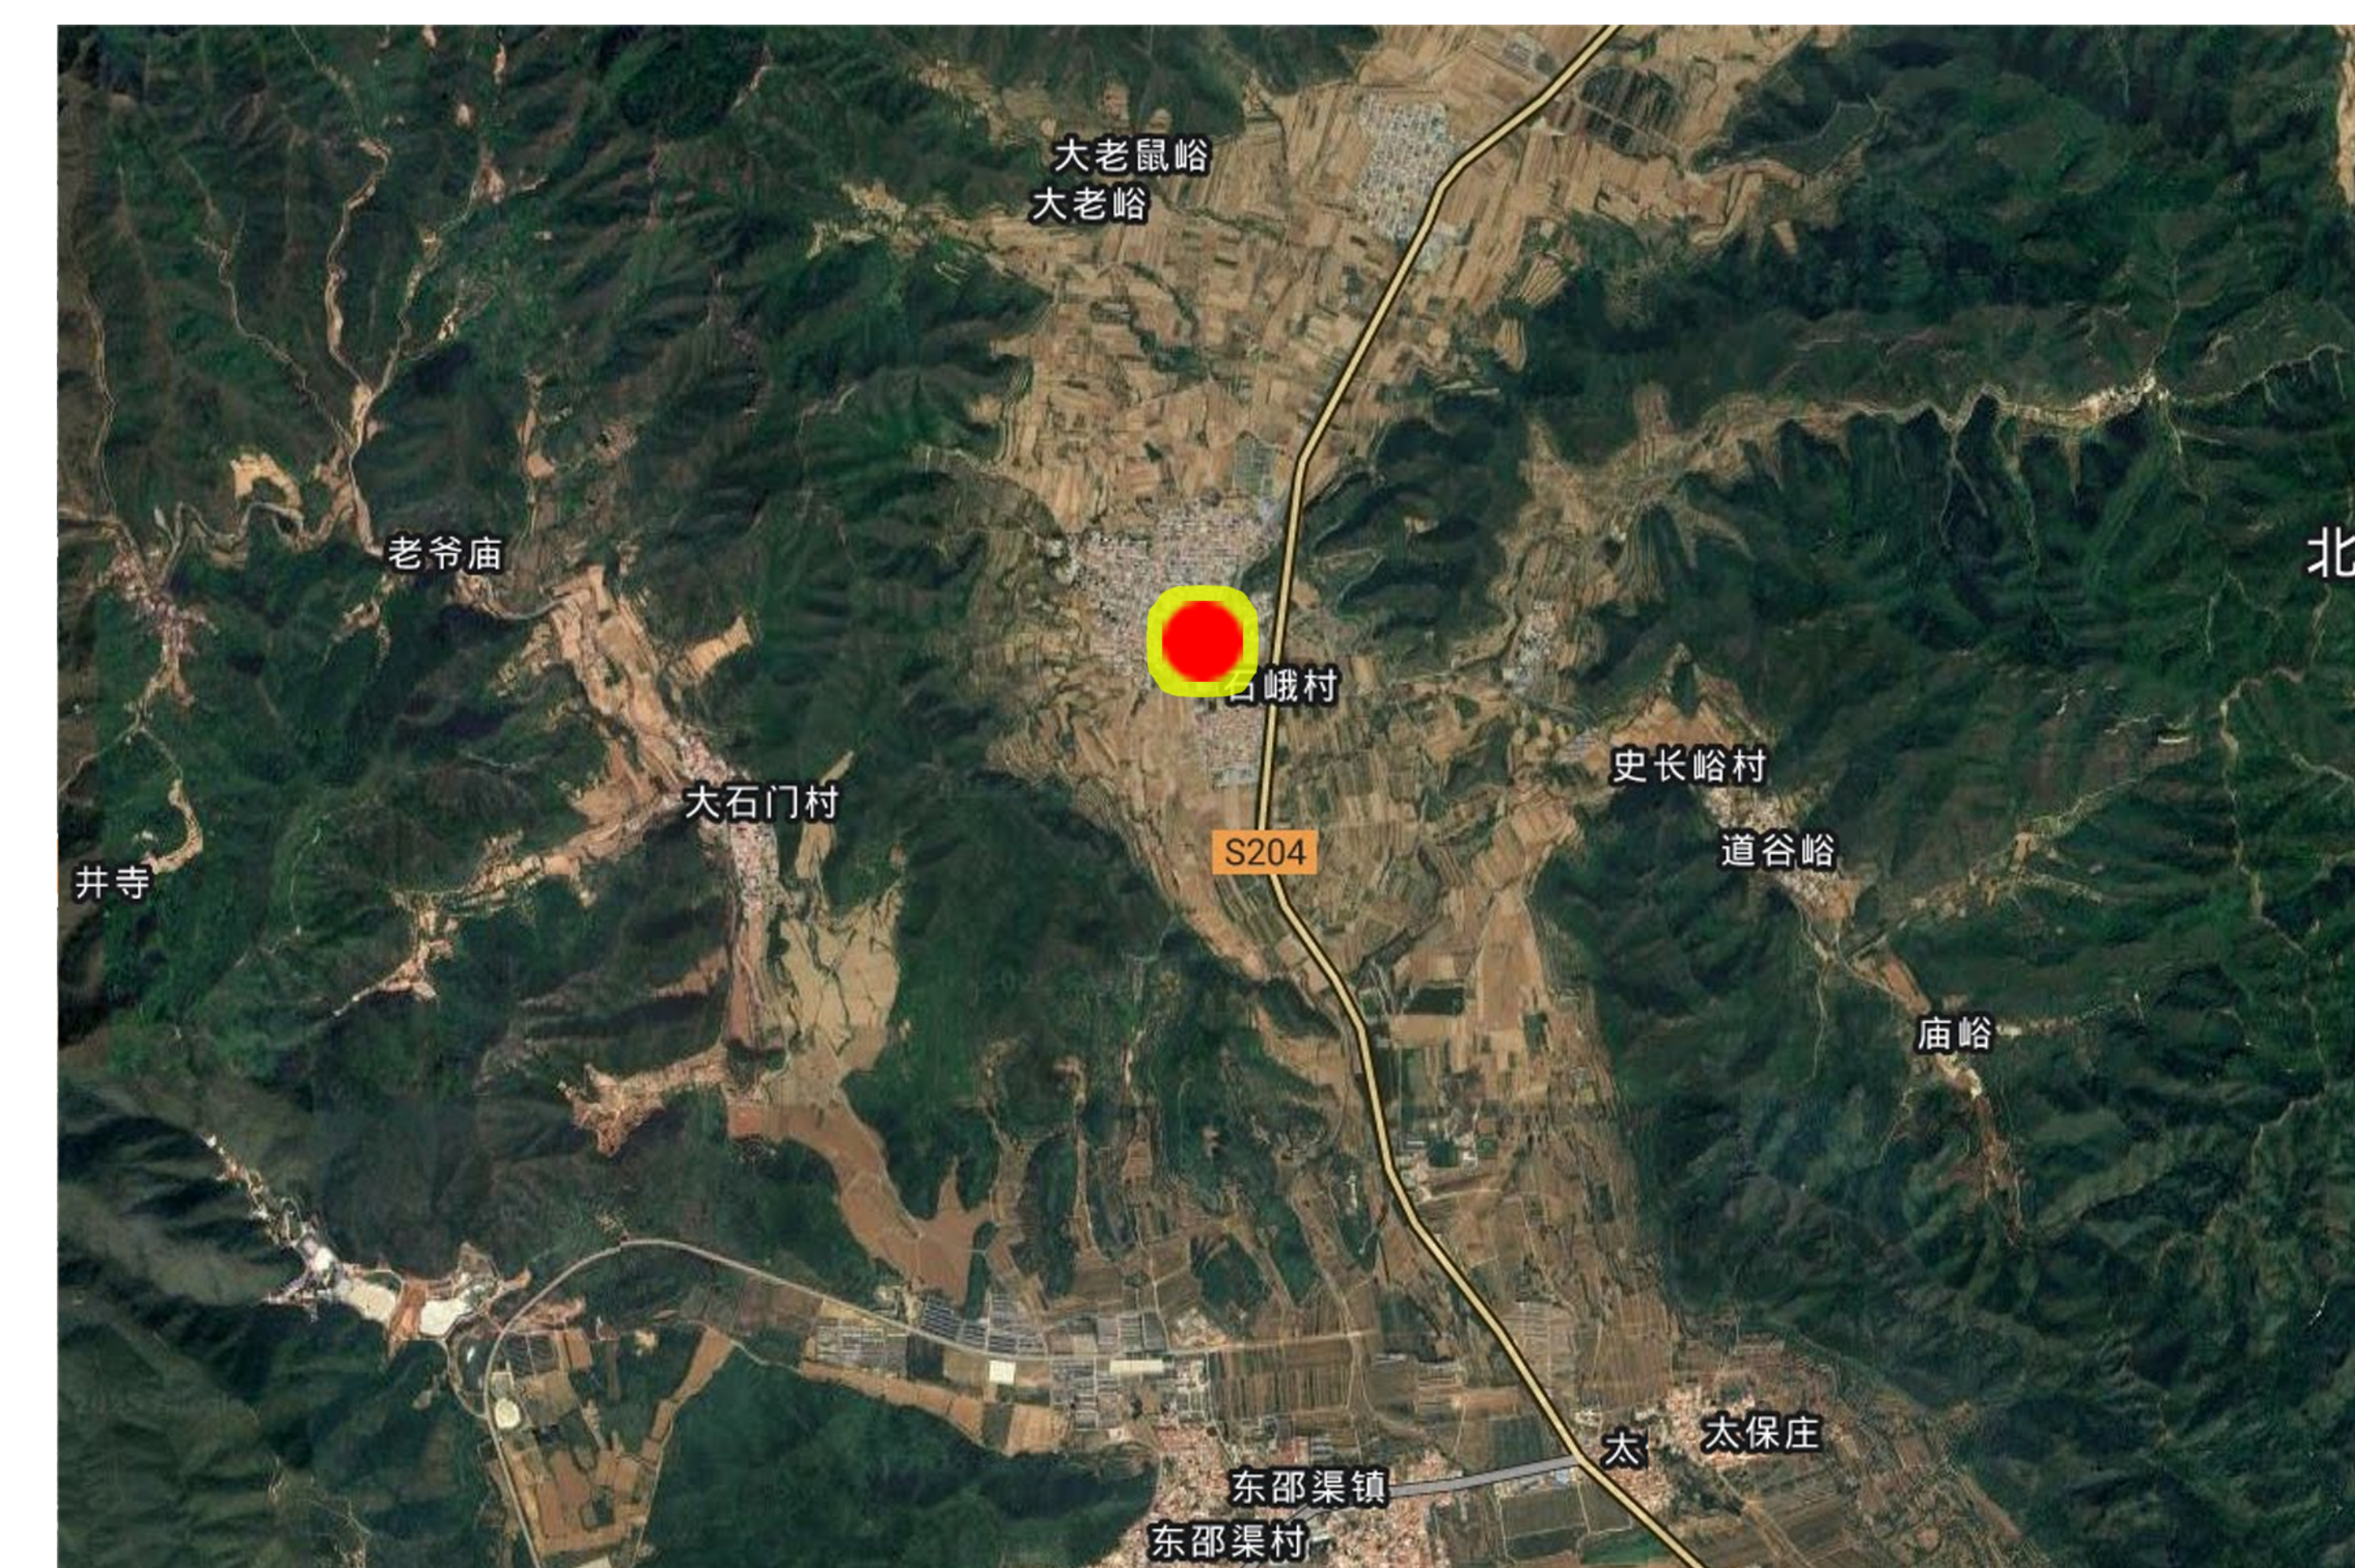

项目四至：东至村庄道路、南至阳光浴室
西至村庄街巷道路、北至村庄街巷道路



方案总平面图



经济技术指标表			
项目名称	数量	单位	备注
建设用地面积	898.88	m²	
总建筑面积	523.09	m²	
地上建筑面积	523.09	m²	
容积率	0.58		
建筑密度	约29%		
建筑层数	2	层	
建筑高度	7.15	m	室外地坪至建筑檐口高度

图例：

用地红线	围墙
新建建筑	垃圾收集点
建筑出入口	场地出入口

效果图



备注:最终方案和指标以建设工程规划许可附图为准