


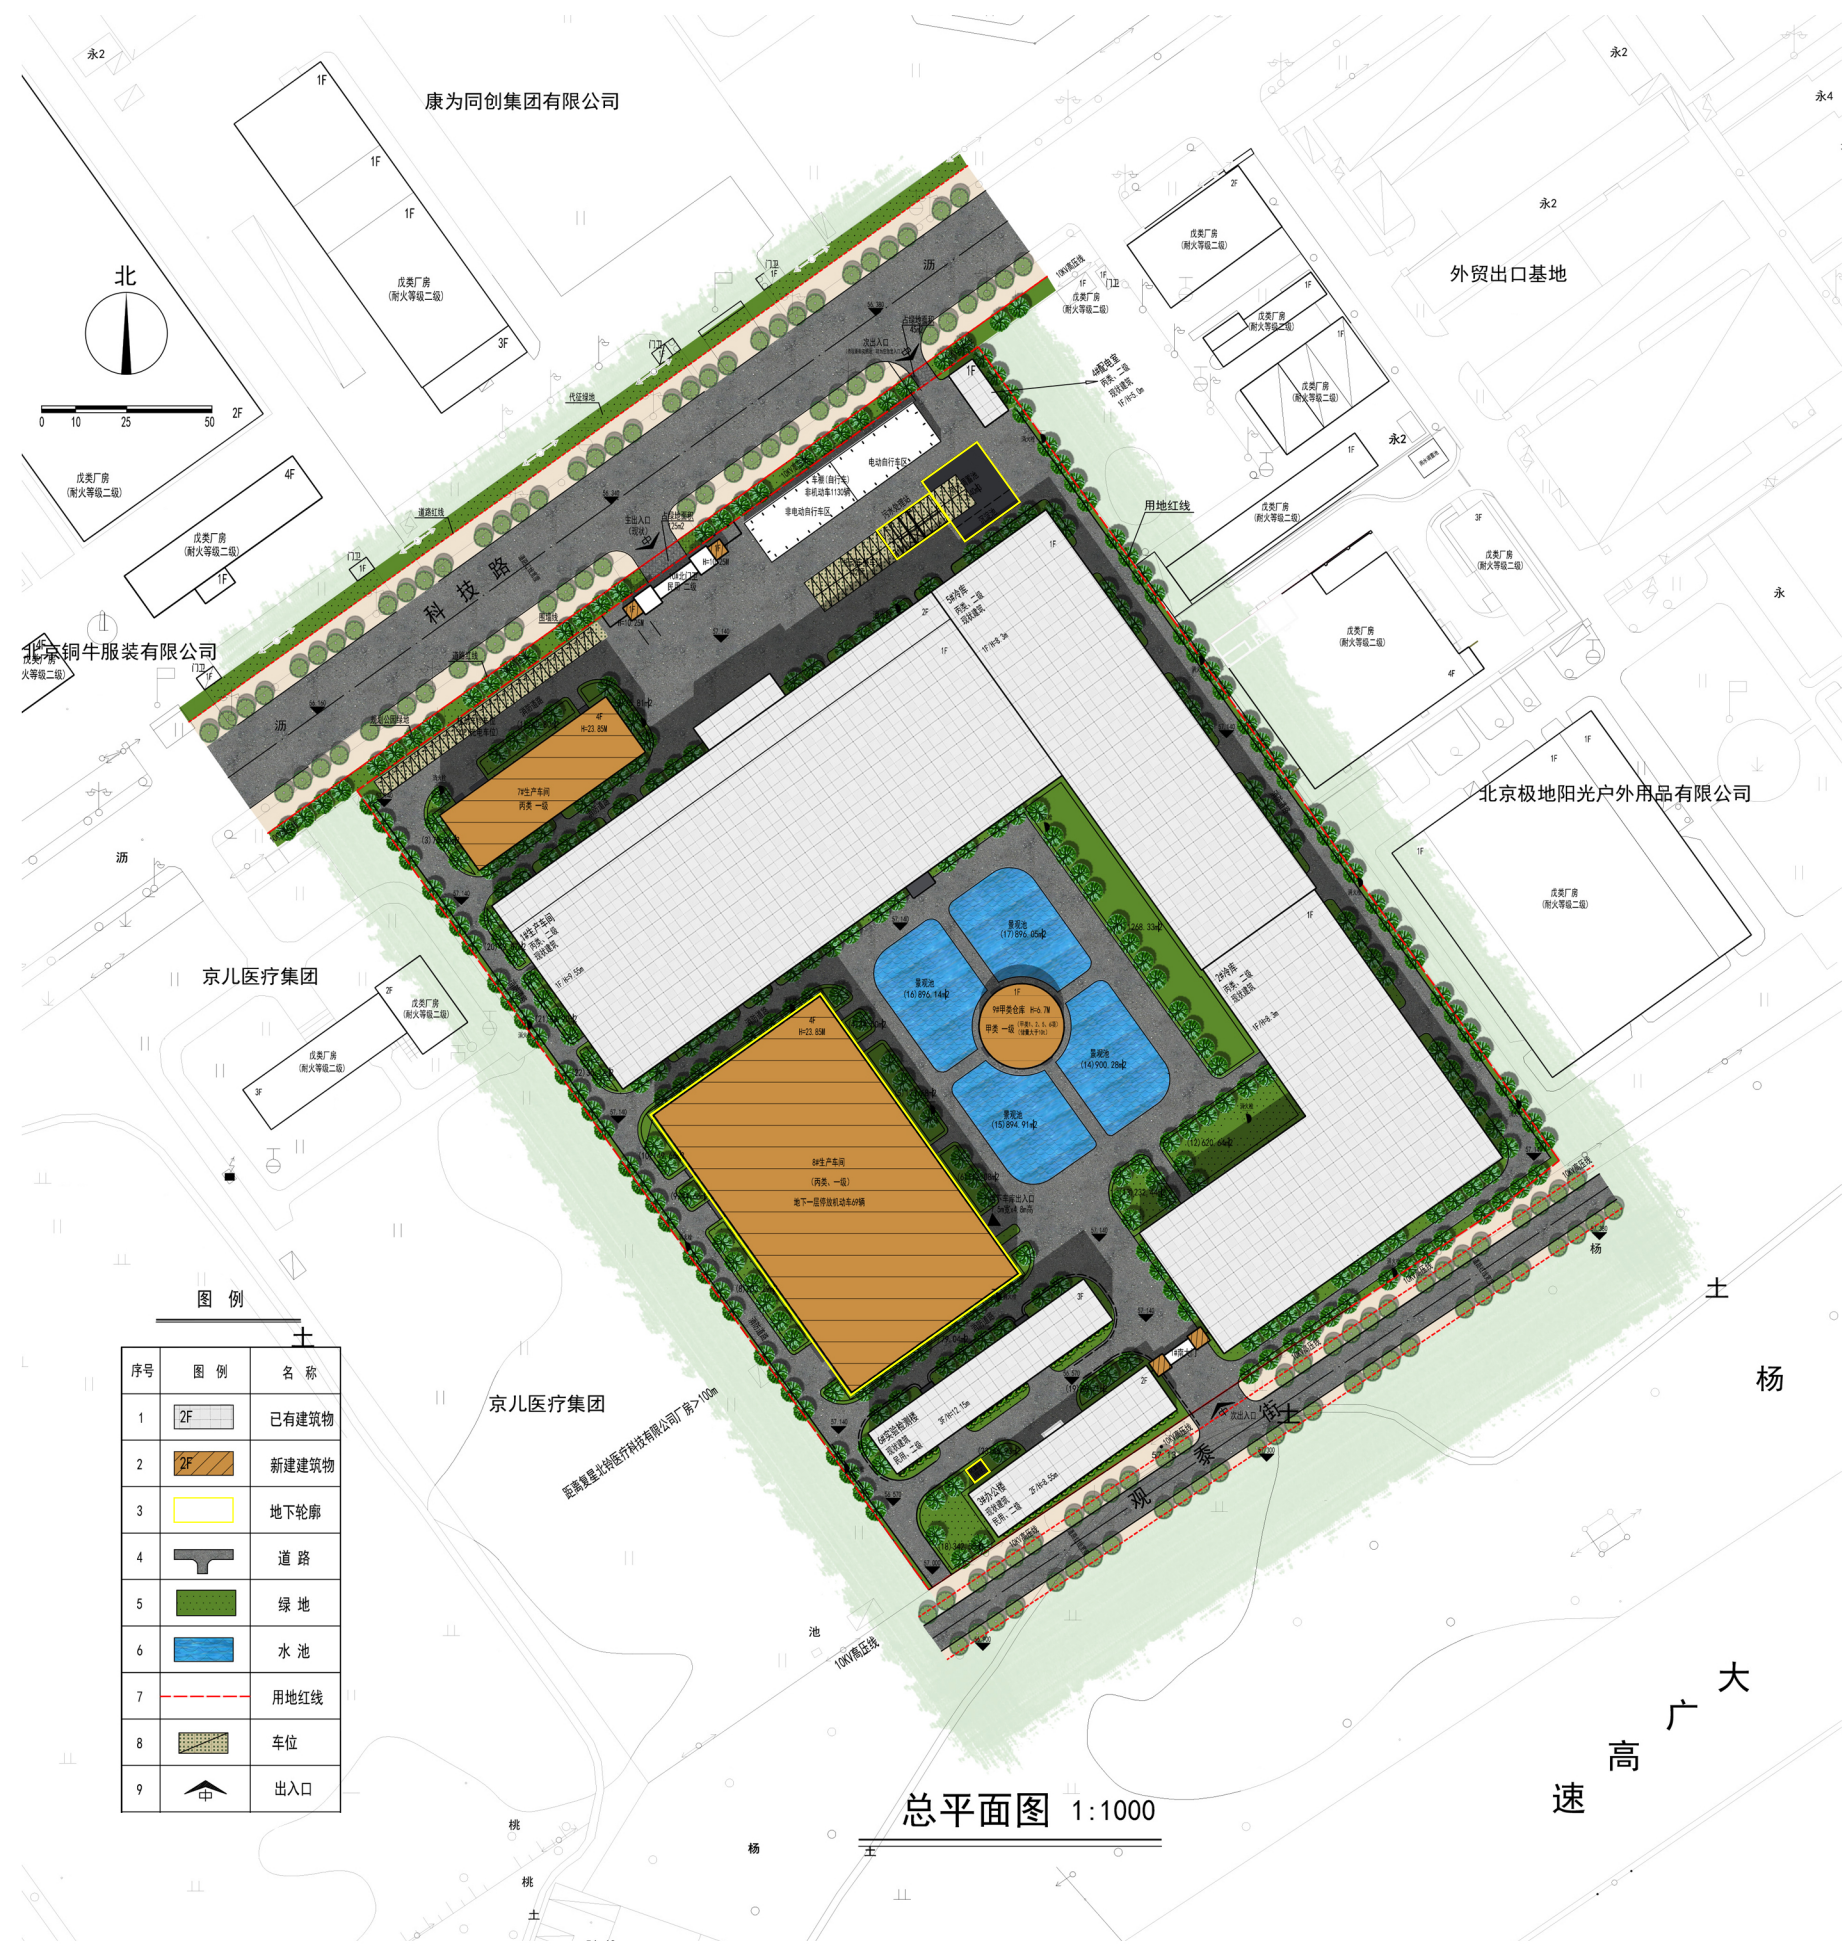

区域示意图

地块技术经济指标表

序号	项目		单位	数值
1	建设用地面积		M ²	65252.58
2	总建筑面积		M ²	66884.41
3	其中	地上建筑面积	M ²	60884.41（新建建筑面积约30579.16）
		地下建筑面积	M ²	6000（均为新建）
4	绿地率		%	11
5	容积率		/	1.27
6	建筑密度		%	52.2
7	建筑高度		M	23.85
8	机动车停车位		辆	141
9	非机动车位		个	1130