



附图：区位图、效果图

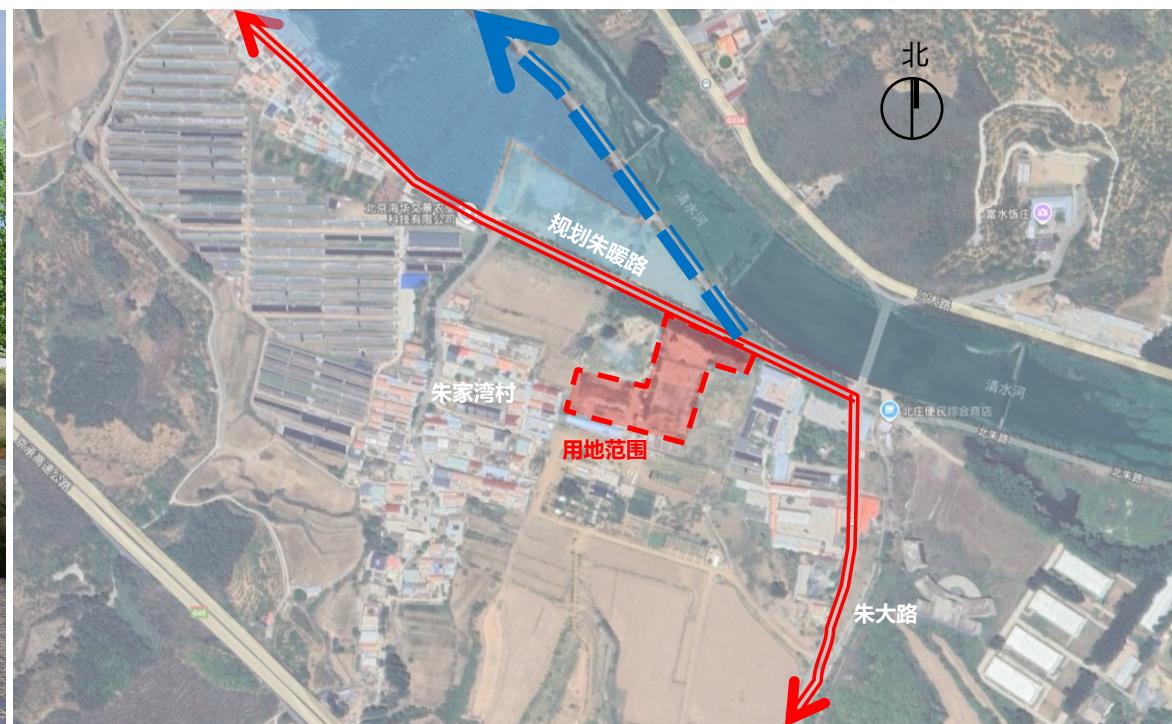

# 附图：总平面图、经济指标

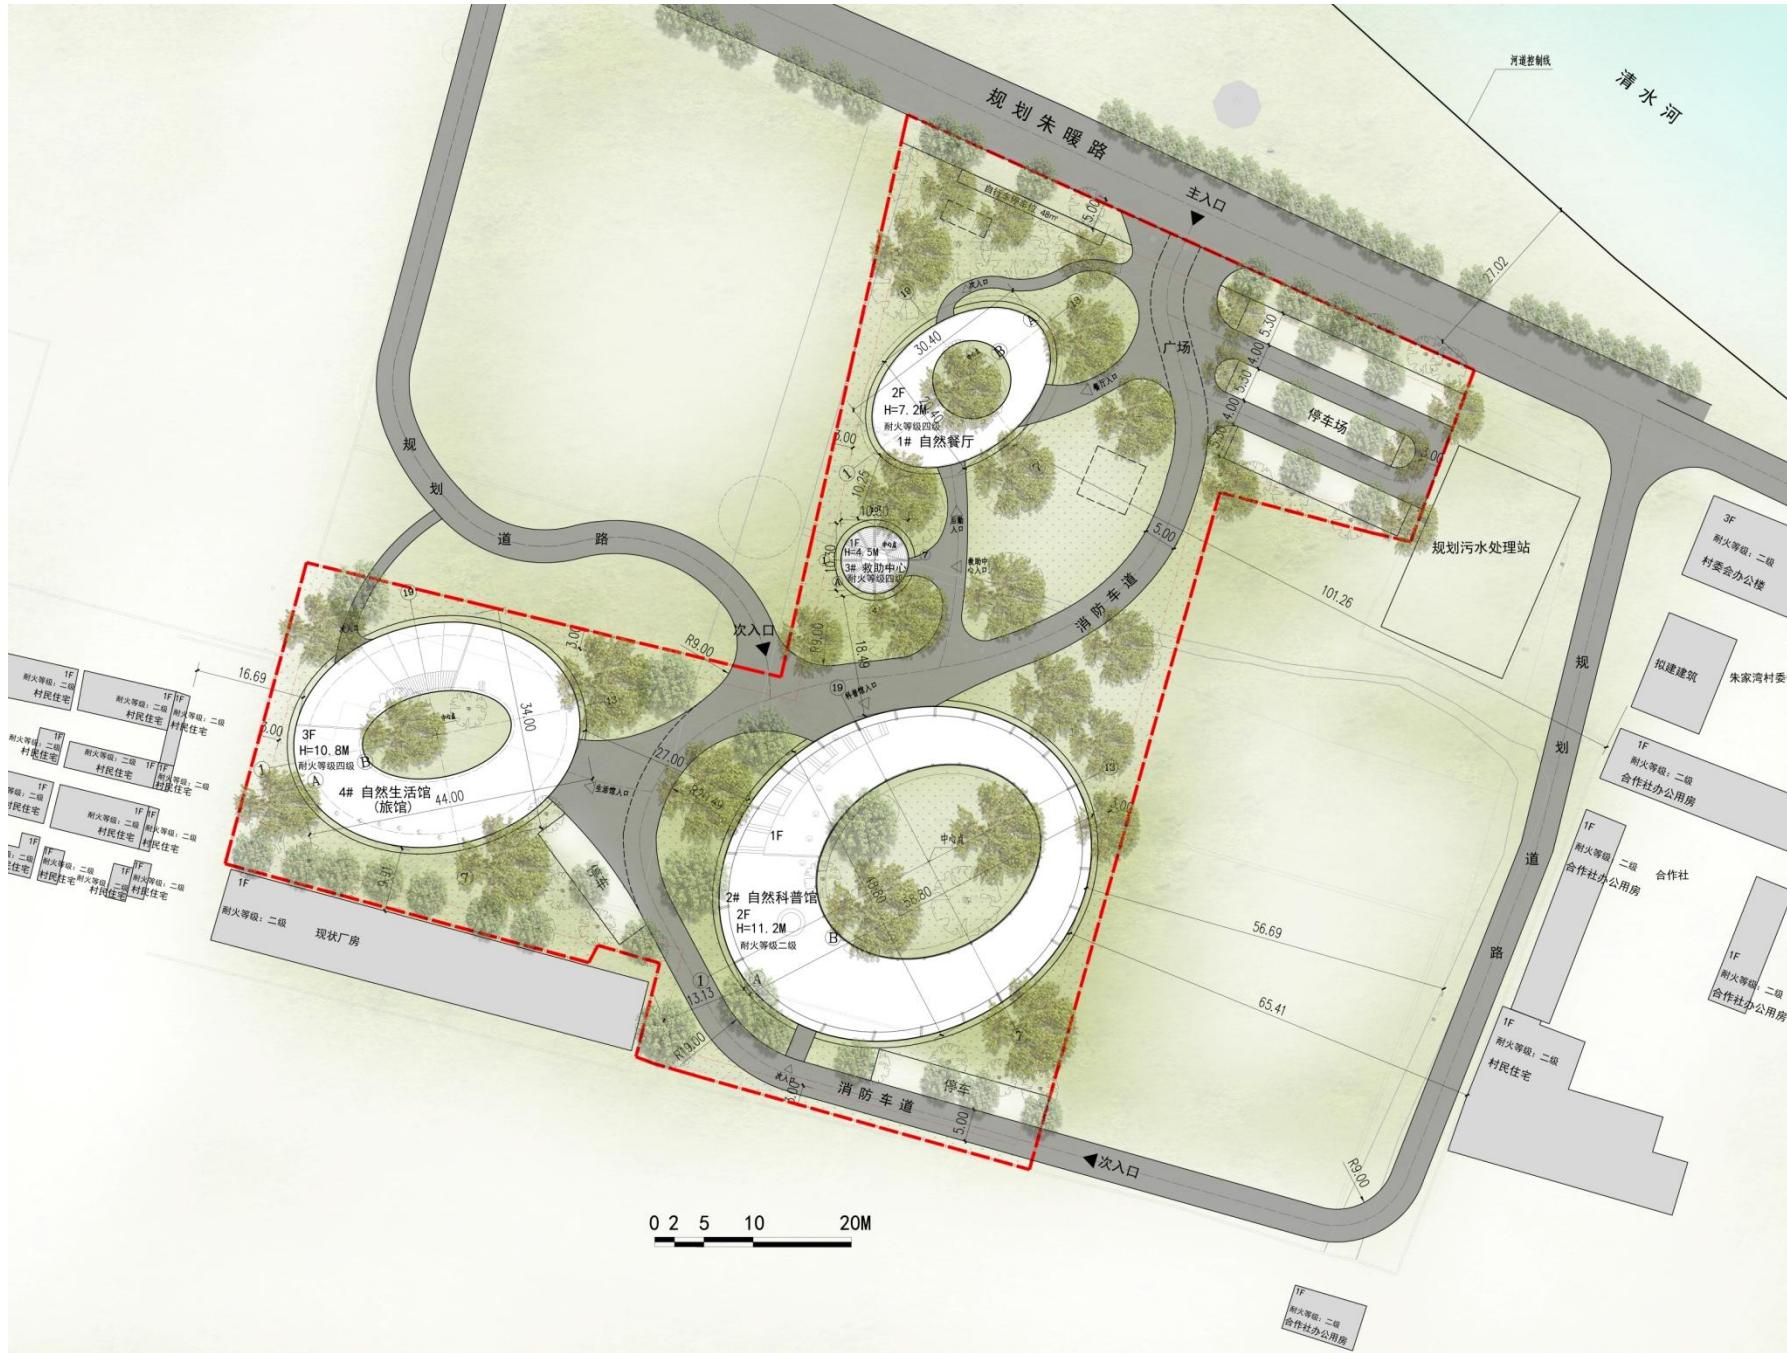

图例：

	建设用地红线		车行道路		场地入口
	新建地上建、构筑物		停车位		建筑入口
	现状周边建筑		非机动车停车位		

主要经济指标			
名称	数量	单位	备注
用地面积	13048.680	m <sup>2</sup>	根据钉桩文件[2026规自(密)测字0007号]
总建筑面积	约 4753.56	m <sup>2</sup>	地上建筑面积：约 4753.56m <sup>2</sup>
建筑高度	11.20	m	
容积率	0.37		
绿地率	不小于44%		
停车位	不小于49		

备注：具体以最终审定后方案为准。