


密云区河南寨镇团结村荆栗园村农业园点状配套设施（建设用地类）规划综合实施方案

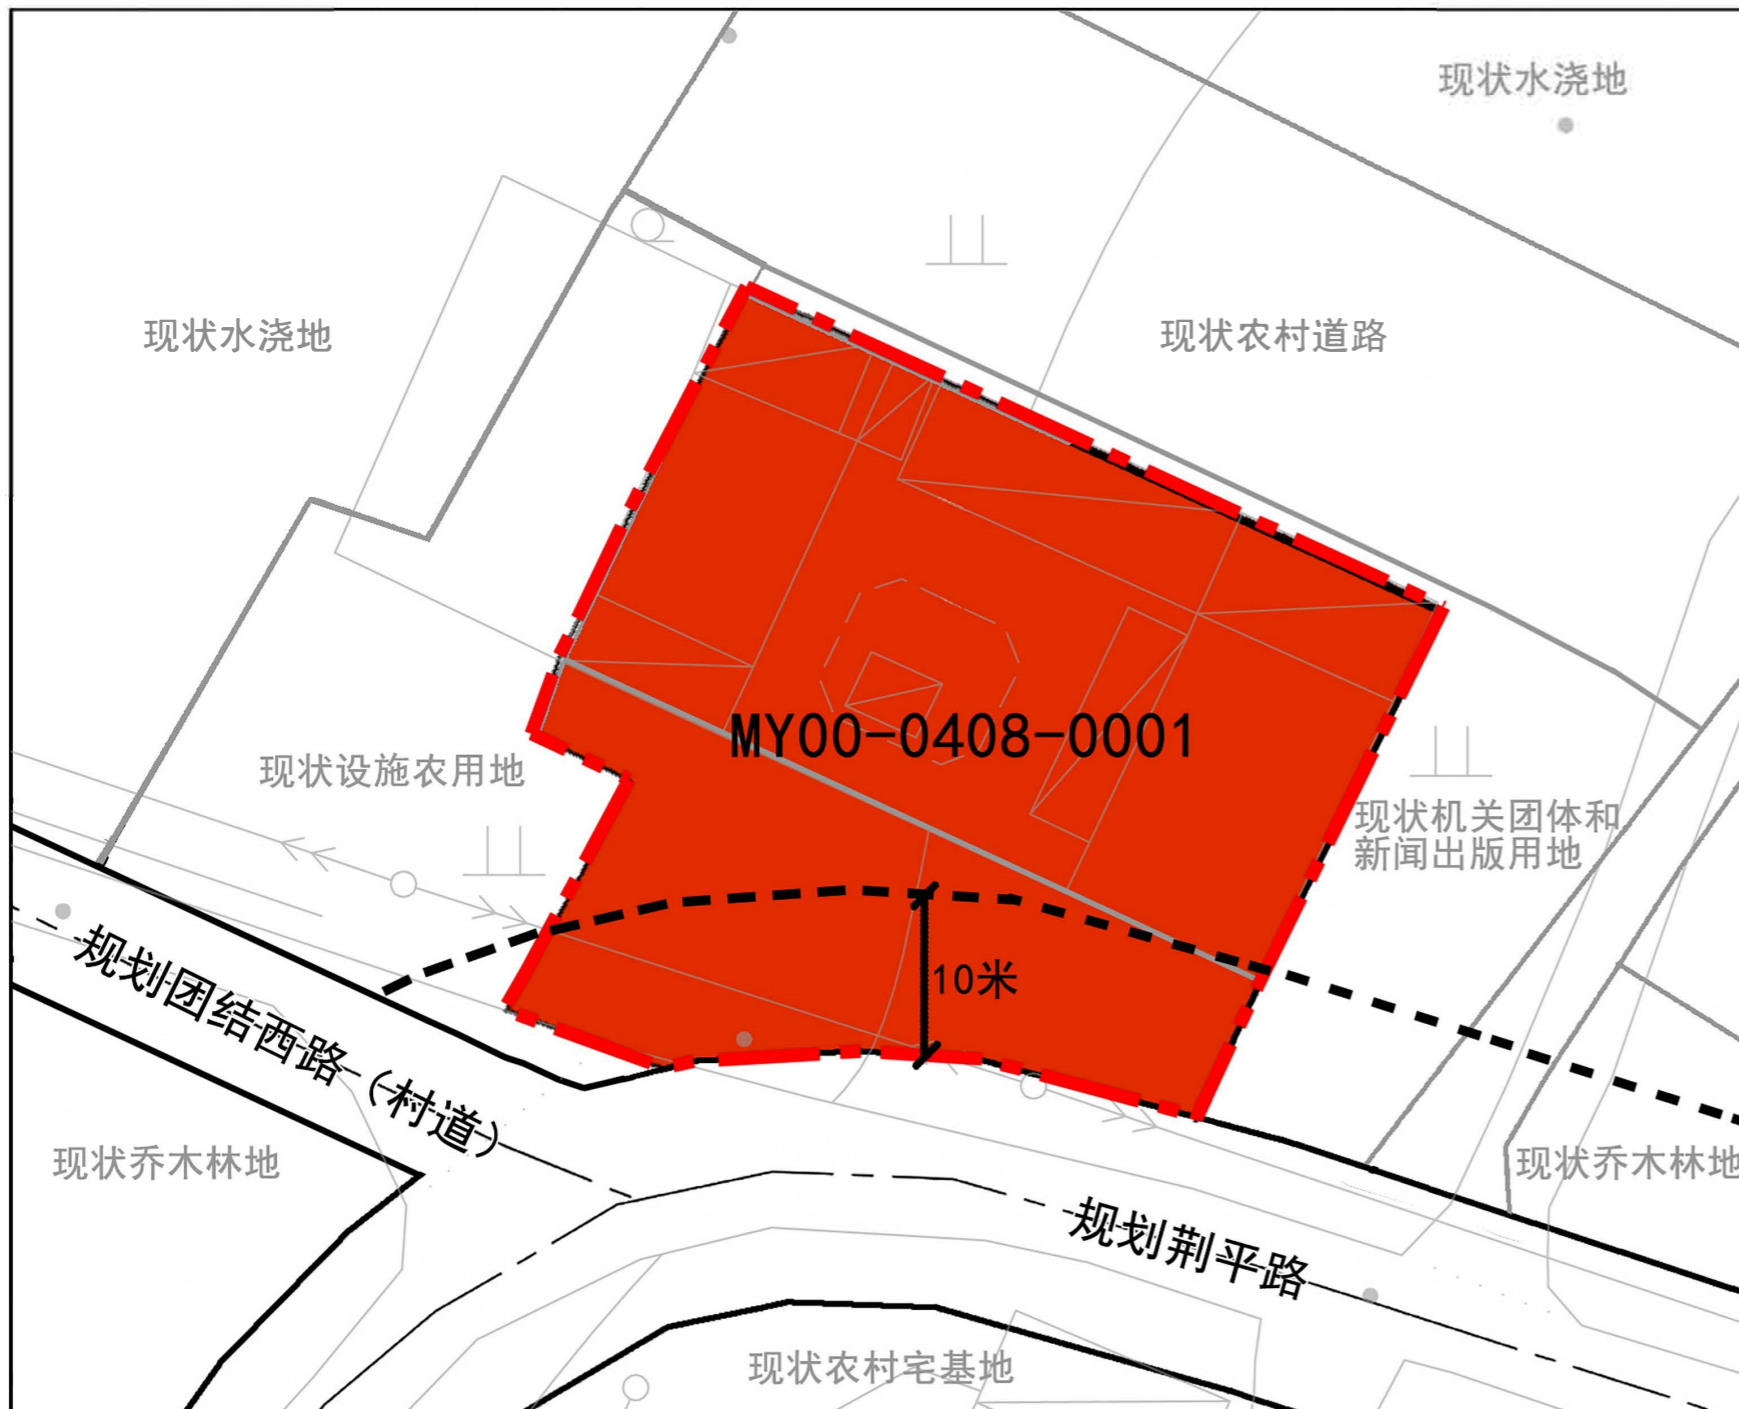

地块编号	用地性质	用地面积(公顷)	容积率	建筑控高(米)	绿地率(%)	建筑规模(万 m^2)	备注
MY00-0408-0001	09商业服务业用地(CZCY村庄产业)	0.20	≥ 0.8	≤ 9	≥ 20	≤ 0.16	具体以最终审批方案为准。
—	—	—	—	—	—	—	—



1. 准确用地面积已钉桩成果为准;
2. 道路名称以最终命名审批为准;
3. 规划指标最终以审定的规划综合实施方案为准;
4. 项目周边道路交通及市政设施配套以市政交通方案为准。
5. 建筑退线距离以交通管理部门要求为准。

- 图例**
- 09商业服务业用地(CZCY村庄产业)
 - 城镇村道路用地
 - 地块编号
 - 建筑退线
 - 规划范围