
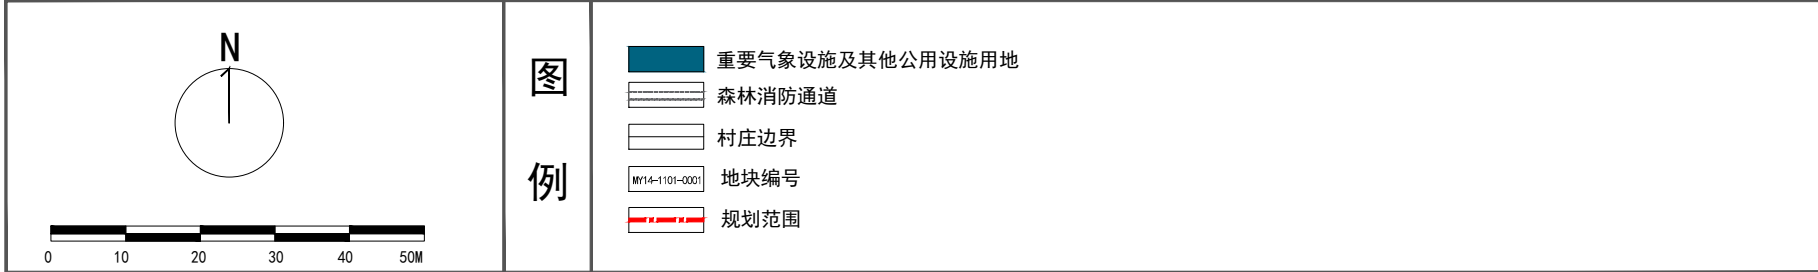


北京市密云区东邵渠镇MY14-1101-0001地块规划综合实施方案

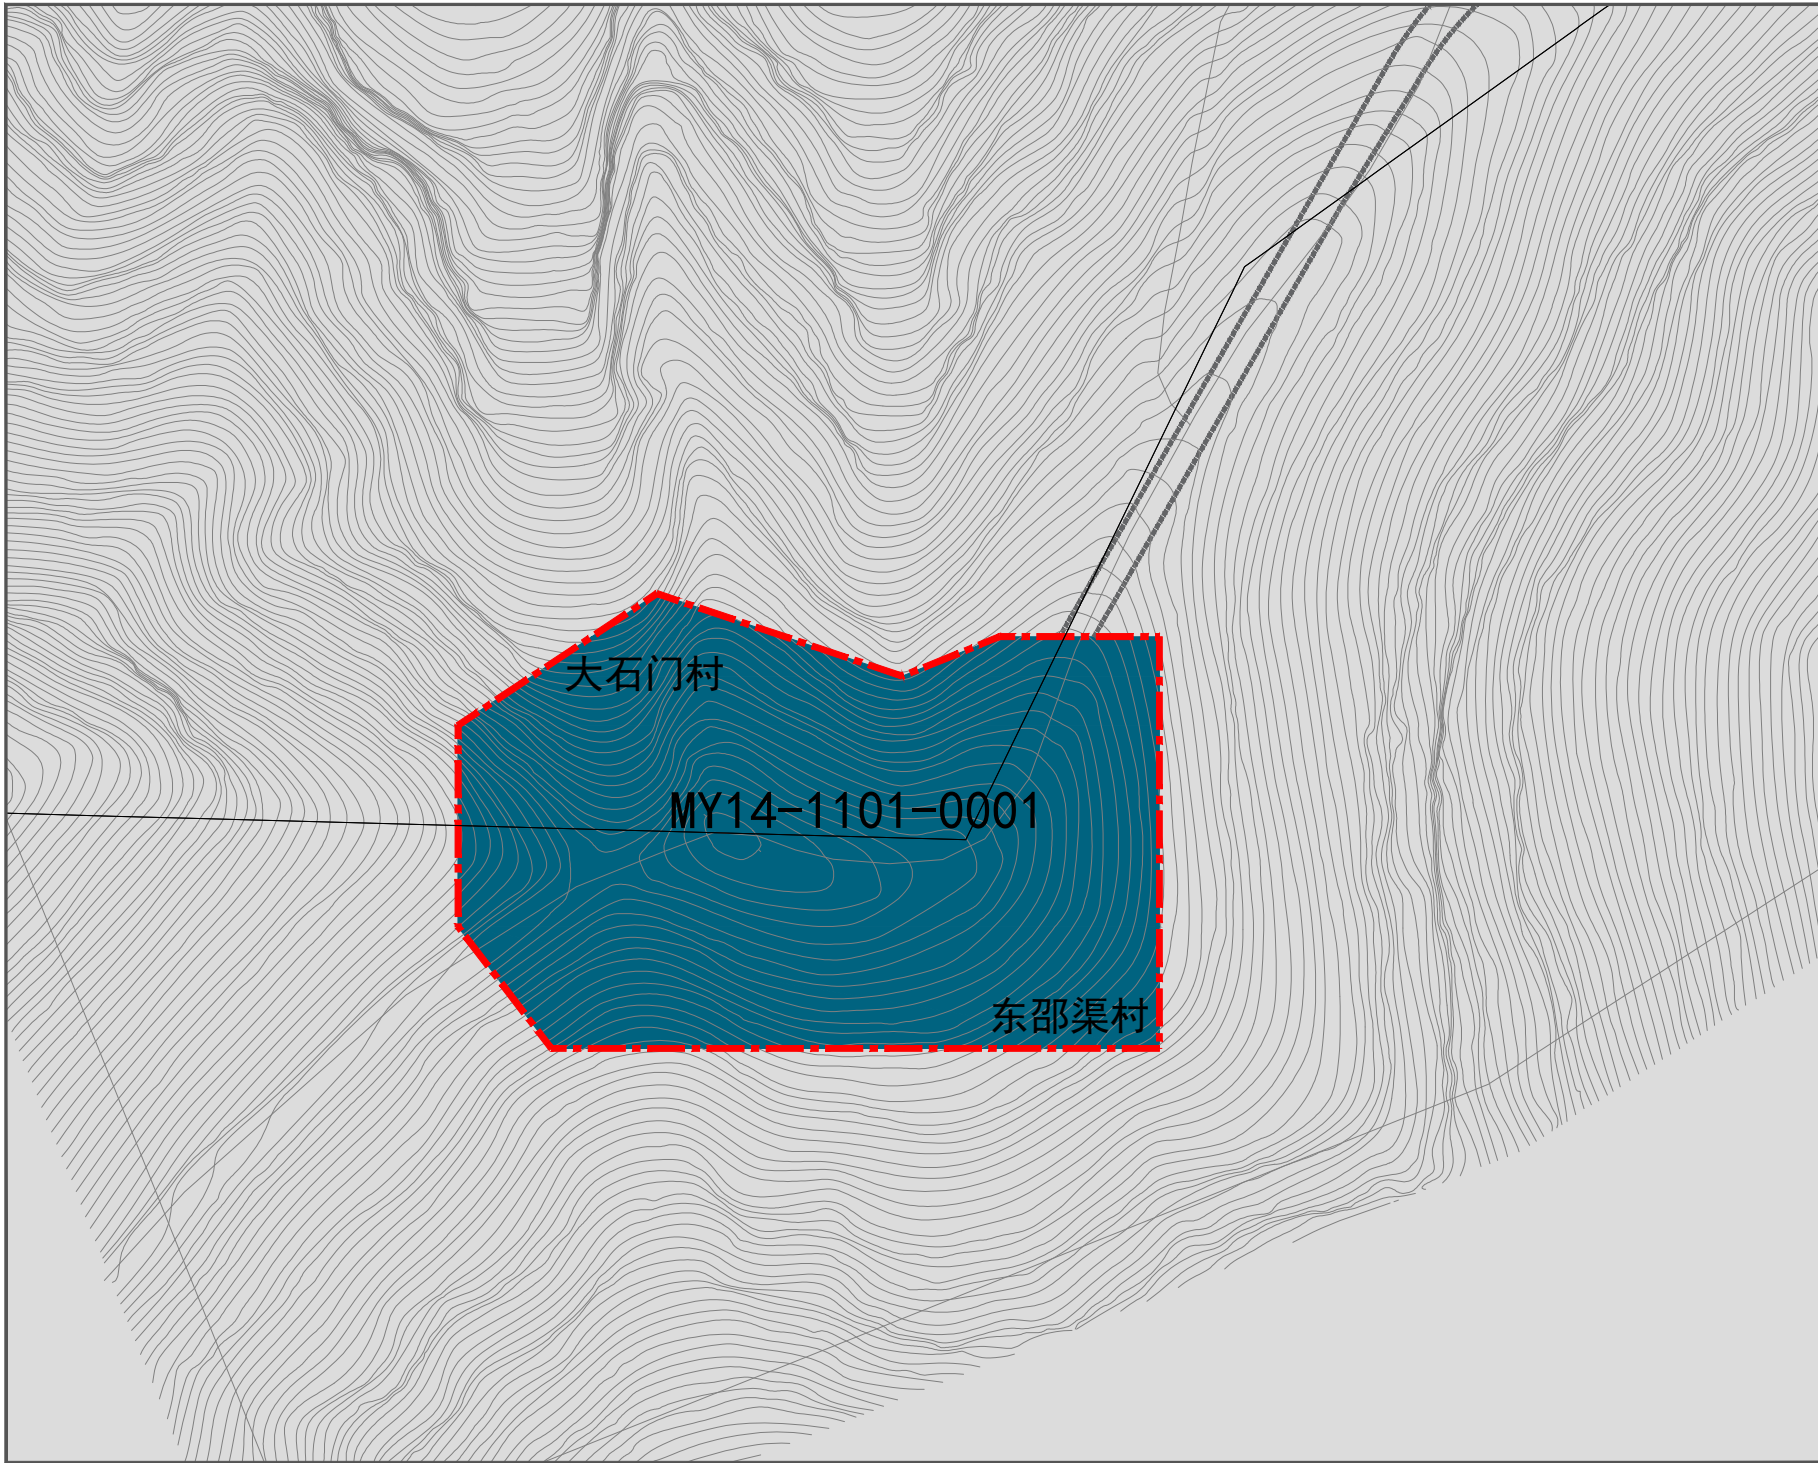

建设用地控制指标一览表

地块编号	用地代码	用地名称	用地面积 (公顷)	容积率	建筑控高 (米)	建筑规模 (㎡)	备注
MY14-1101-0001	131204	重要气象设施及其他公用设施用地	0.50	不小于0.10 且不大于0.40	85	不小于520且不大于2000	最终以审定方案为准。

规划用地平衡表

用地代码	用地类型	用地面积 (公顷)	占比 (%)
131204	重要气象设施及其他公用设施用地	0.50	100.00

项目区位图



- 准确用地面积以钉桩成果为准；
- 规划指标以最终审定的项目规划综合实施方案为准；
- 雷达站主体观测塔建筑高度控制在85米以下，其他建筑物高度控制在2层7.2米以下。