
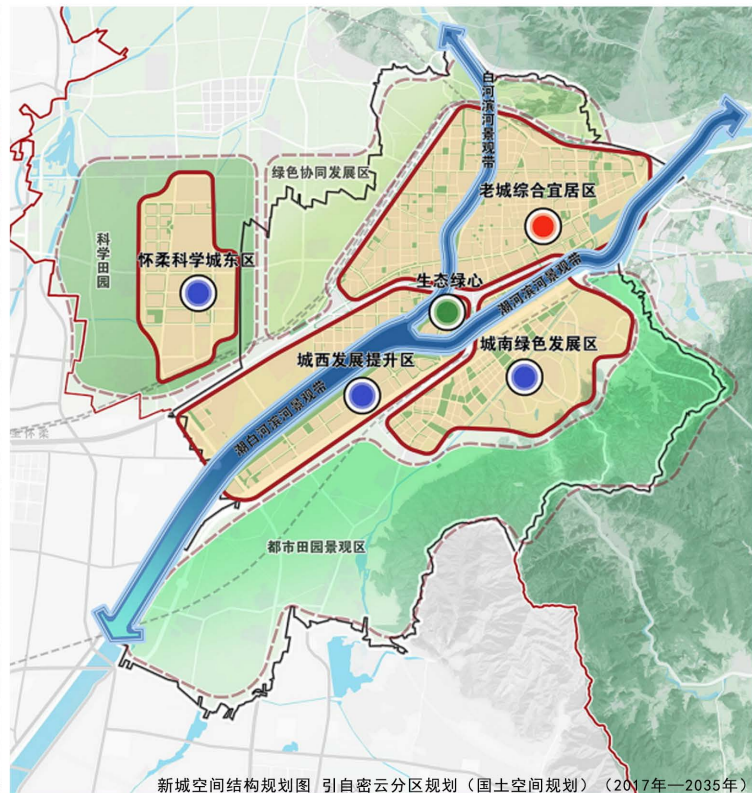
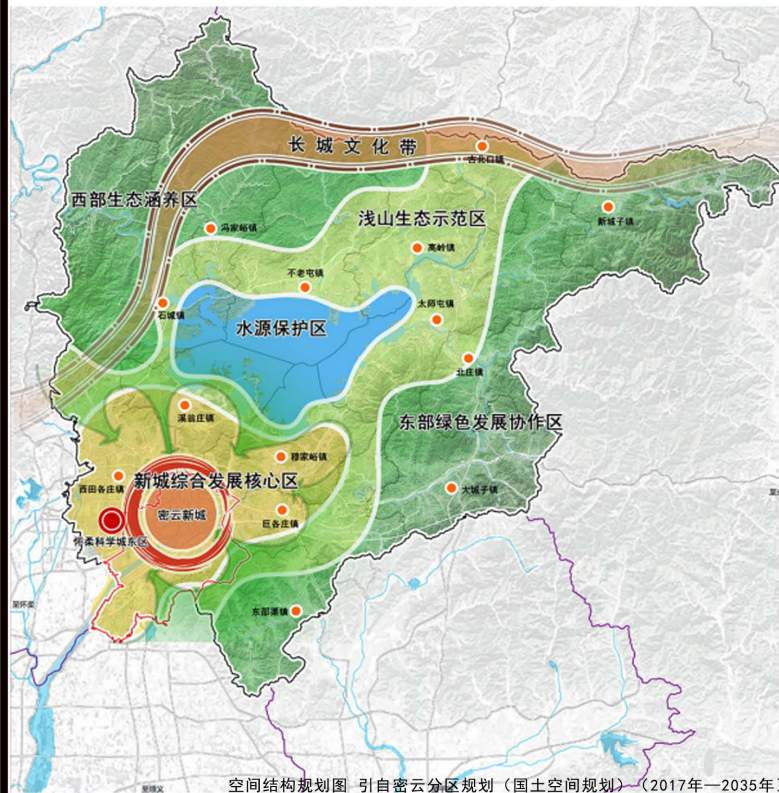
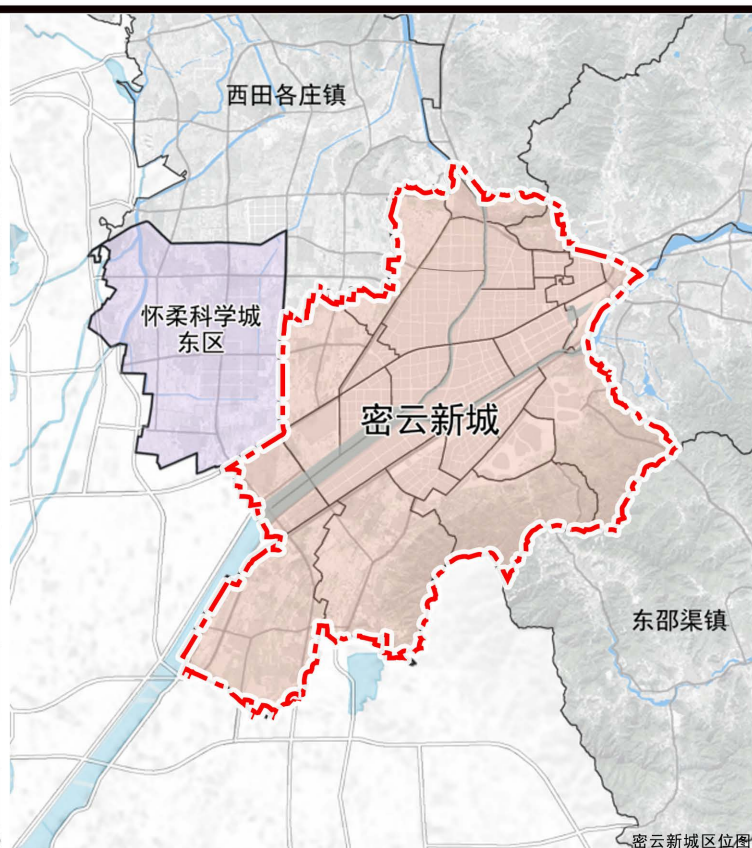



密云区园林绿化专项规划（2022年-2035年）

—— 区位分析图

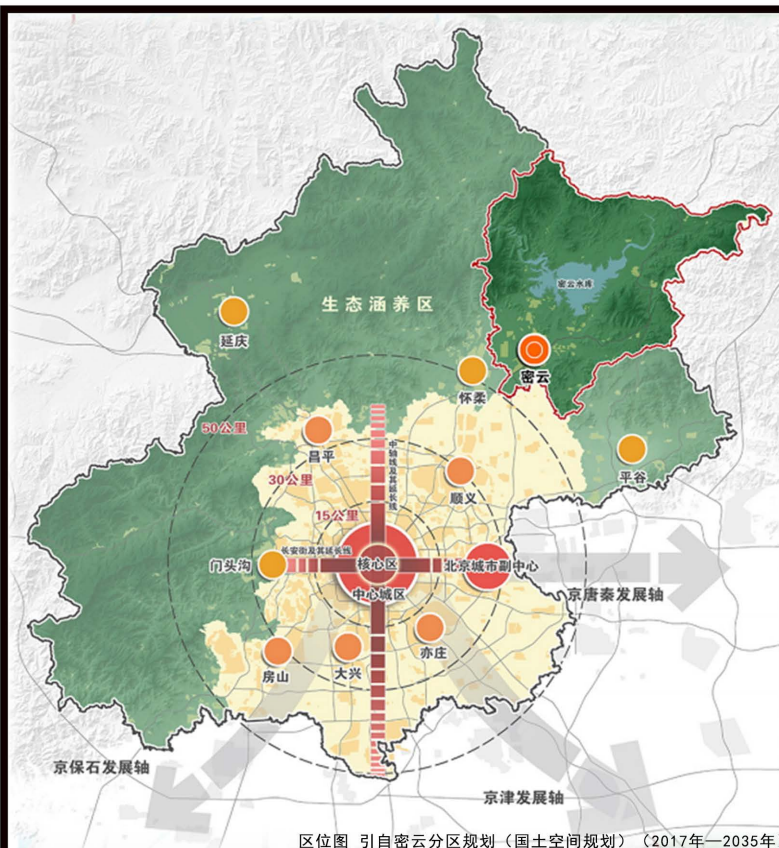

图例

—— 密云新城范围

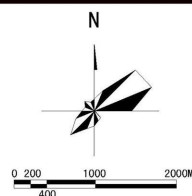

密云区园林绿化专项规划（2022年-2035年）

——全域园林绿化资源现状图

图斑边界以《密云区2021-2035年林地保护利用规划》为准


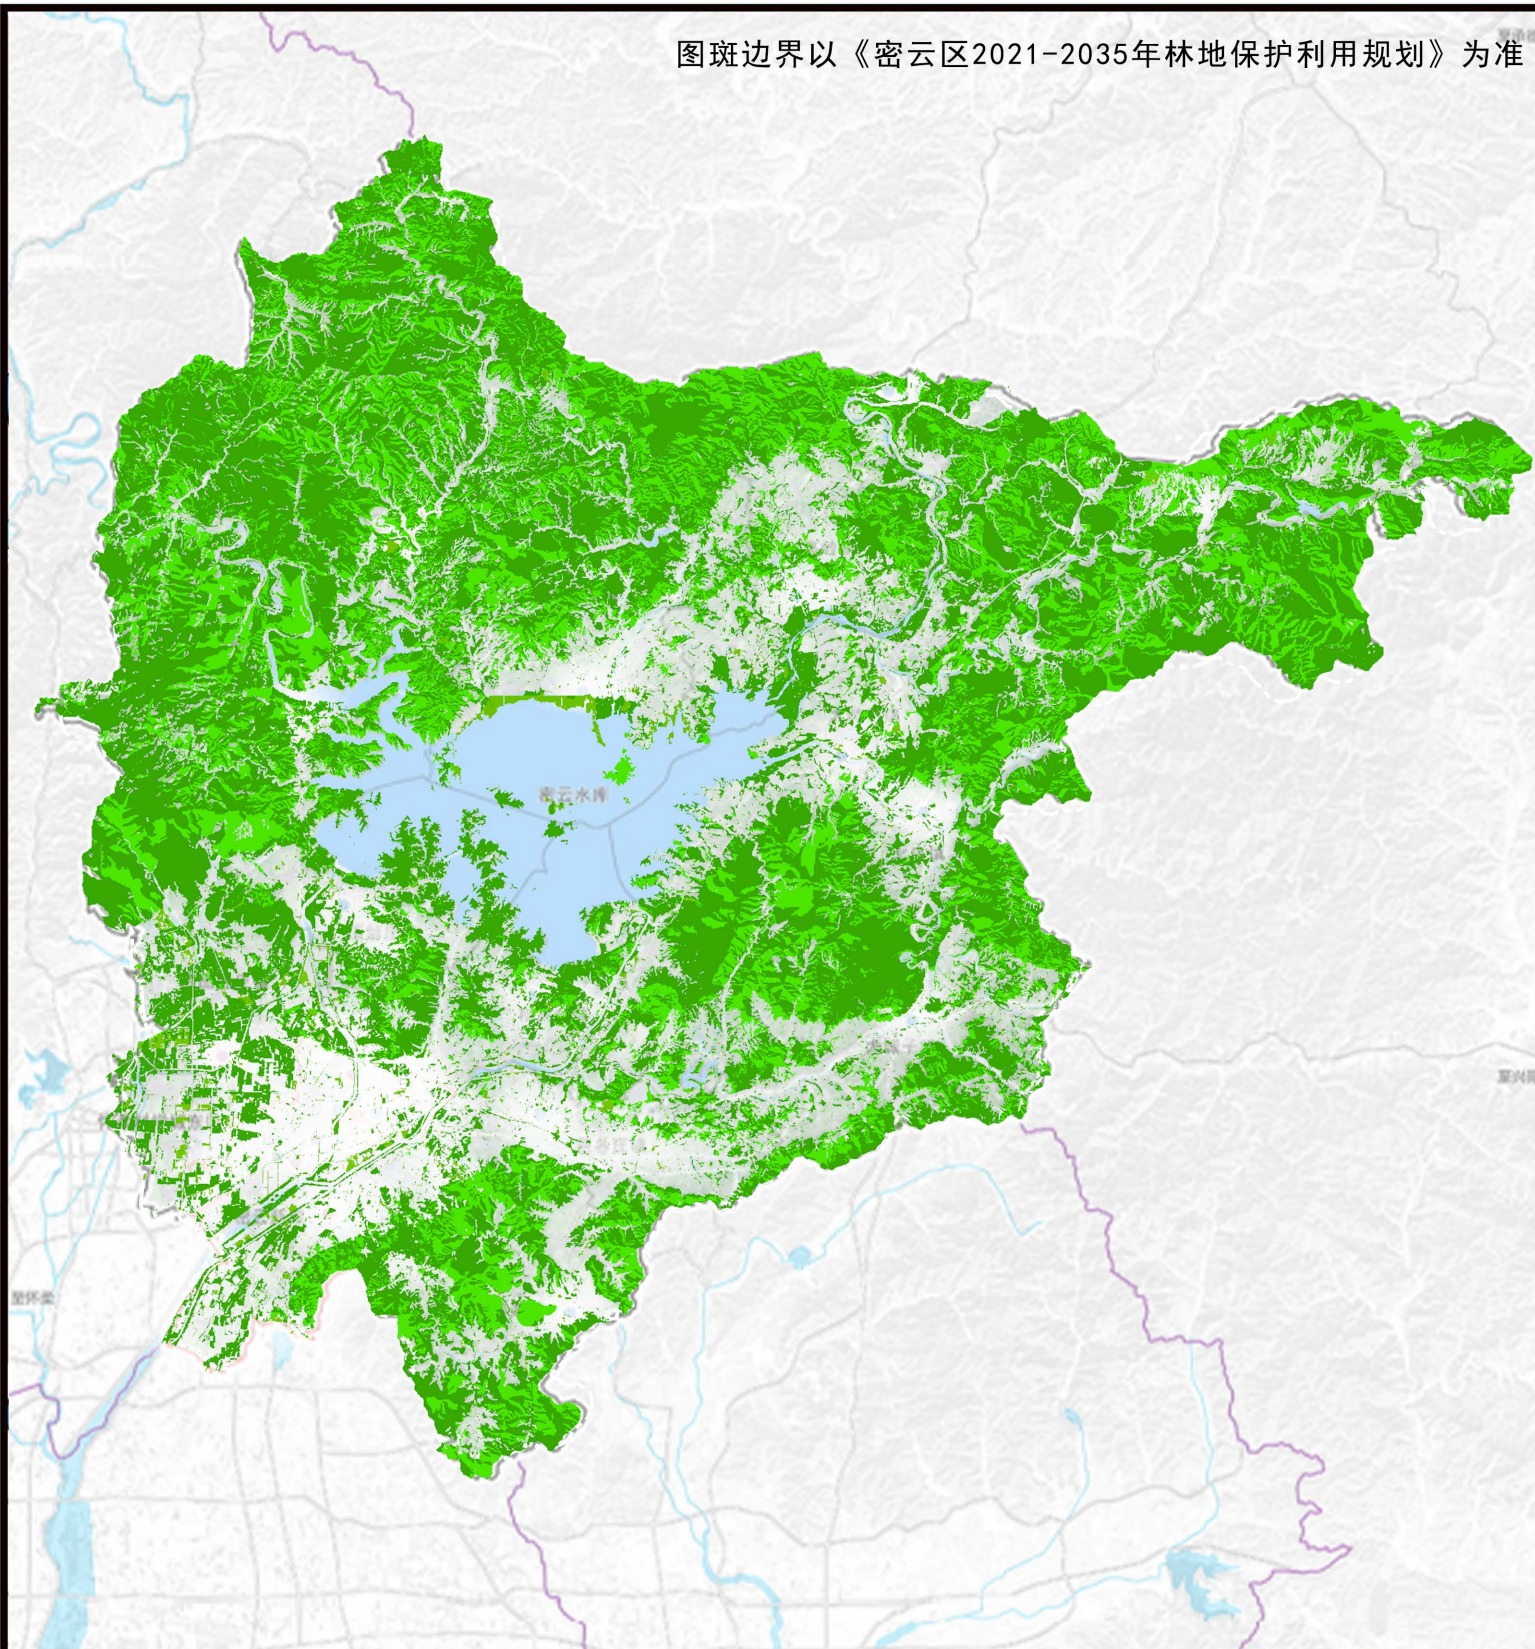


图
例


- | | | | |
|---|-------|---|------|
|  | 密云区 |  | 其他草地 |
|  | 乔木林地 |  | 灌木林地 |
|  | 公园与绿地 | | |
|  | 其他园地 | | |
|  | 其他林地 | | |

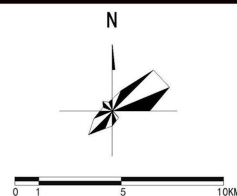

密云区园林绿化专项规划（2022年-2035年）


——全域园林绿化规划结构图

“三区一带、两河多廊”

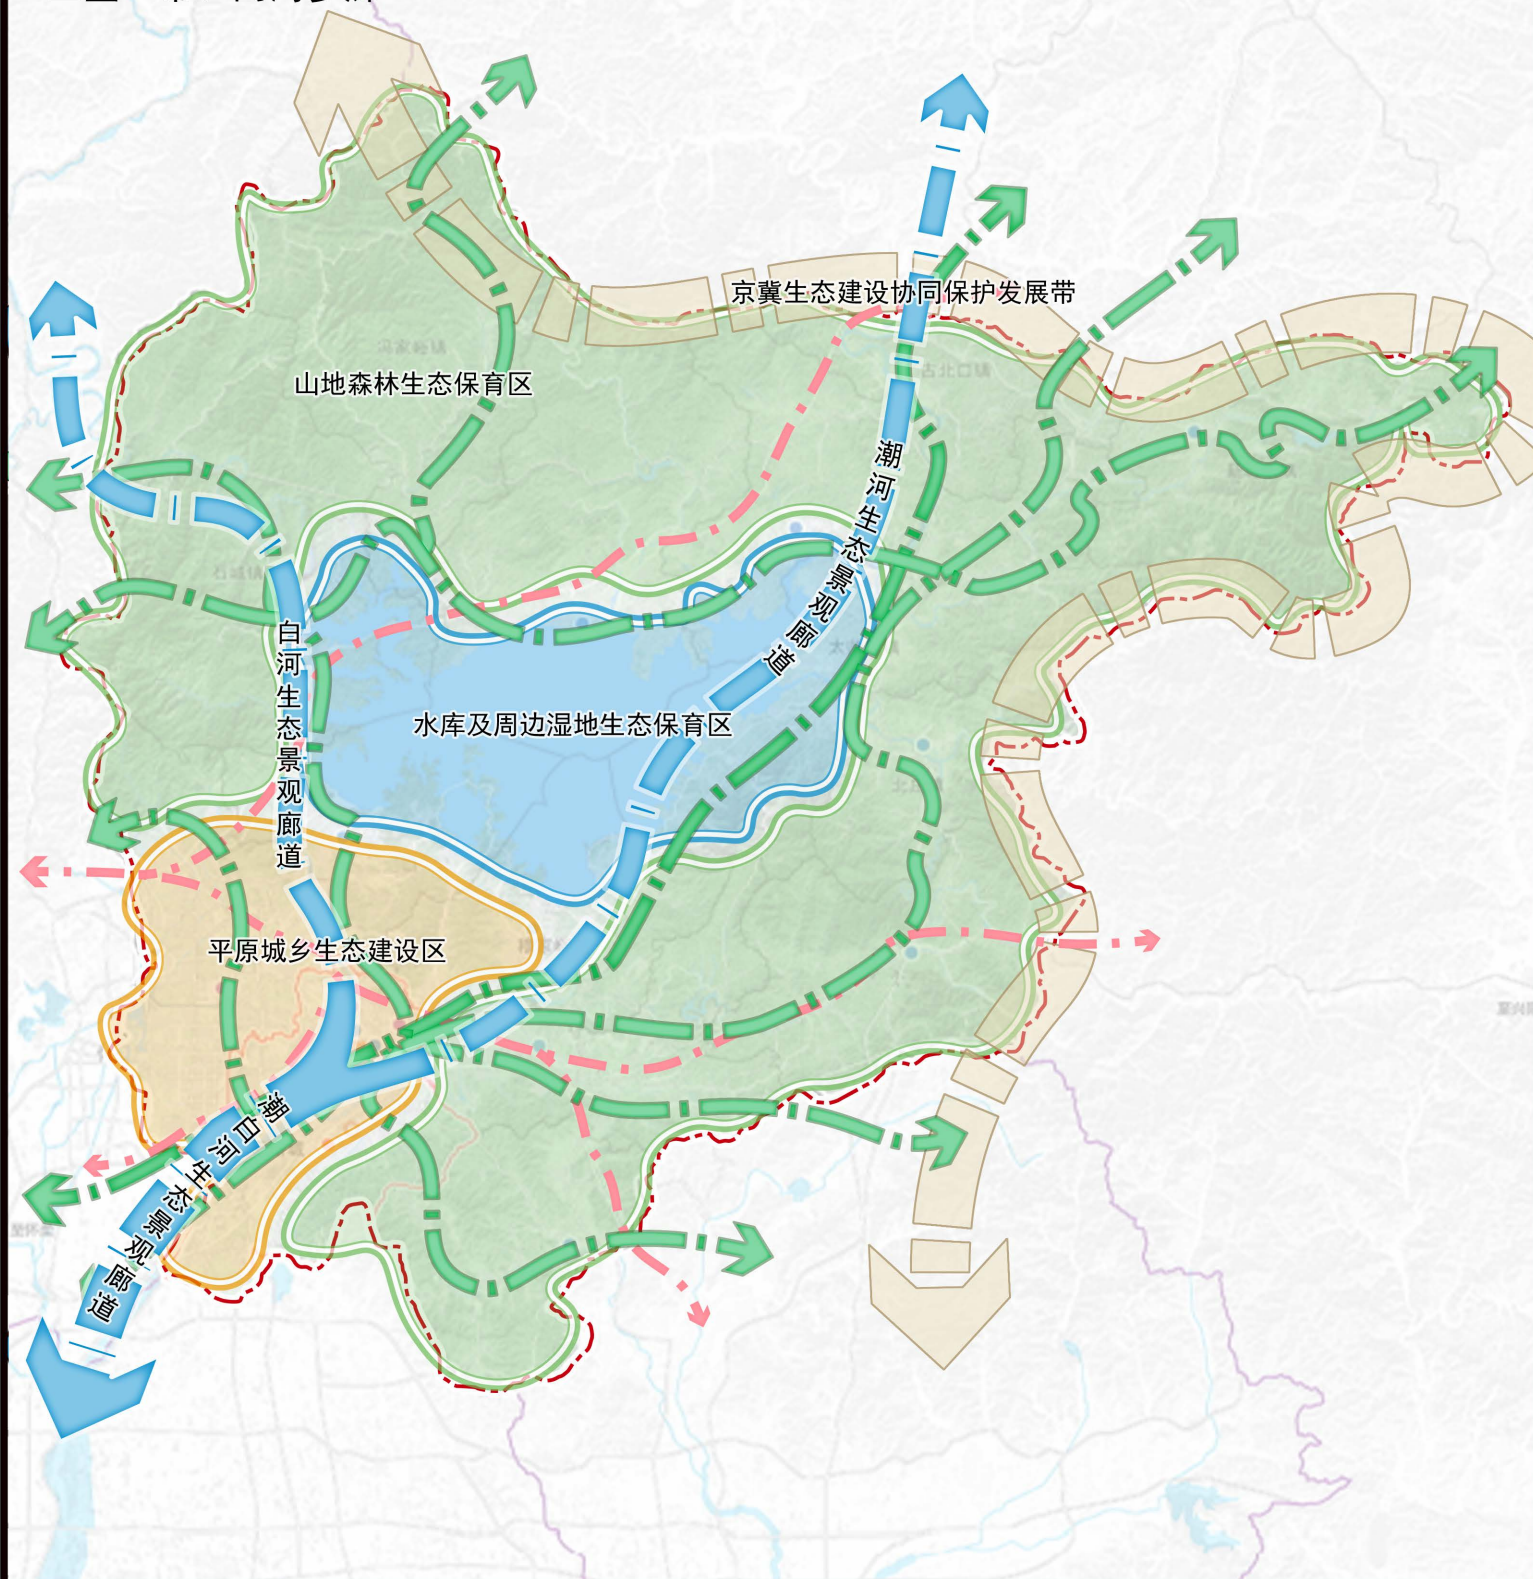

图例

- | | |
|--------------|---------------|
| 山地森林生态保育区 | 铁路生态景观建设廊道 |
| 水库及周边湿地生态保育区 | 京冀生态建设协同保护发展带 |
| 平原城乡生态建设区 | 密云区界 |
| 交通生态景观建设廊道 | |
| 河流生态景观廊道 | |

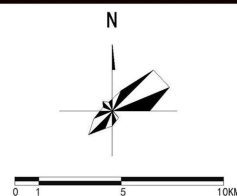

密云区园林绿化专项规划（2022年-2035年）

——全域林地保护与发展规划示意图

图斑边界以《密云区2021-2035年林地保护利用规划》为准


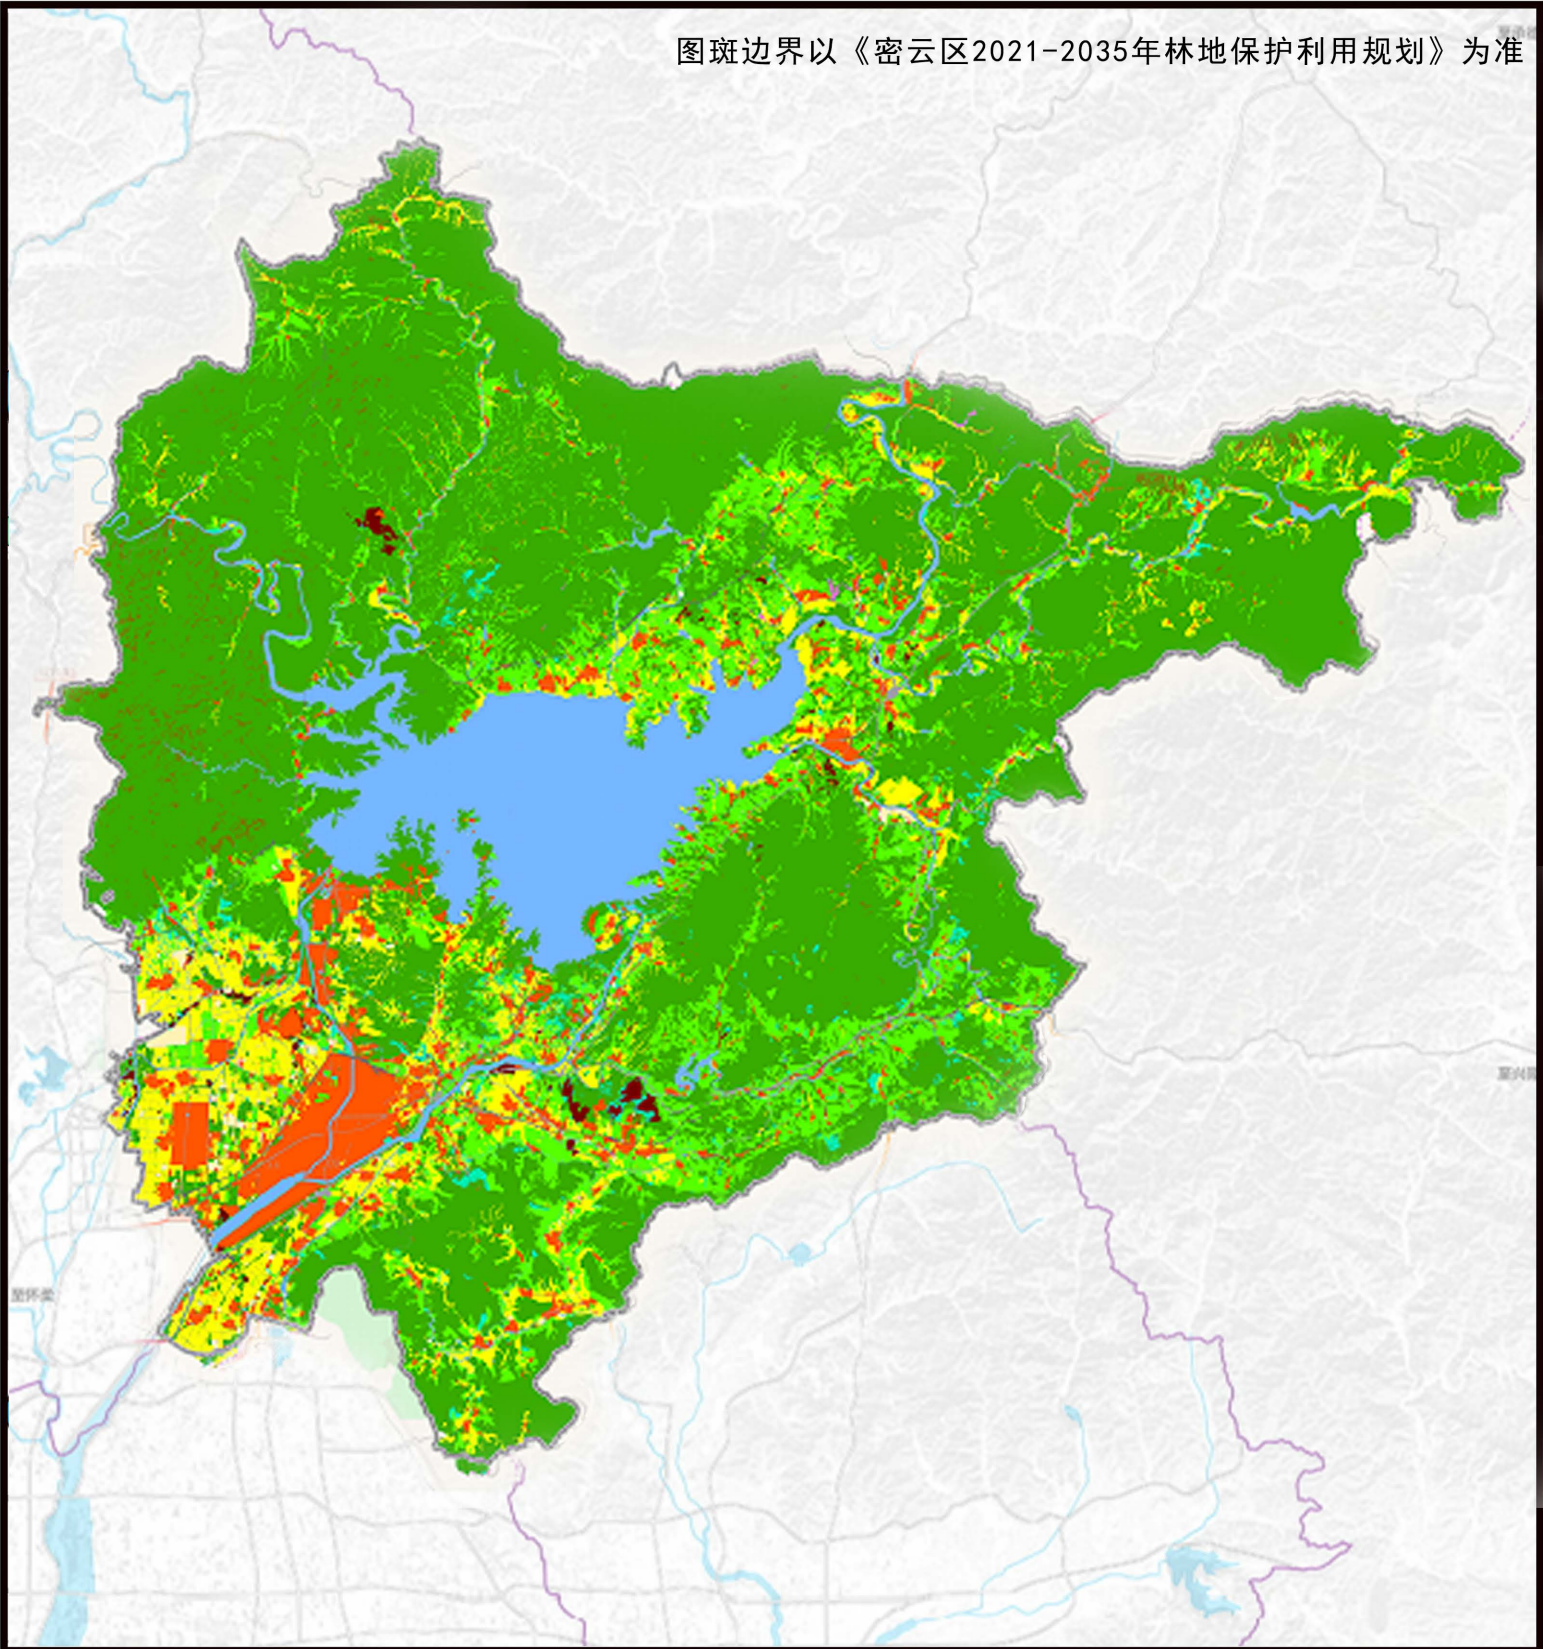


图
例


- | | |
|-----|-----------|
| 密云区 | 设施农用地 |
| 草地 | 风景名胜及特殊用地 |
| 园地 | 水域及水利设施用地 |
| 林地 | 交通运输用地 |
| 耕地 | 住宅用地 |
| 裸地 | 采矿用地 |

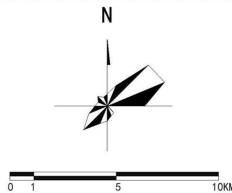

密云区园林绿化专项规划（2022年-2035年）


——全域湿地保护与发展规划示意图

图斑边界以《北京市密云水库流域水生态保护与发展规划》为准

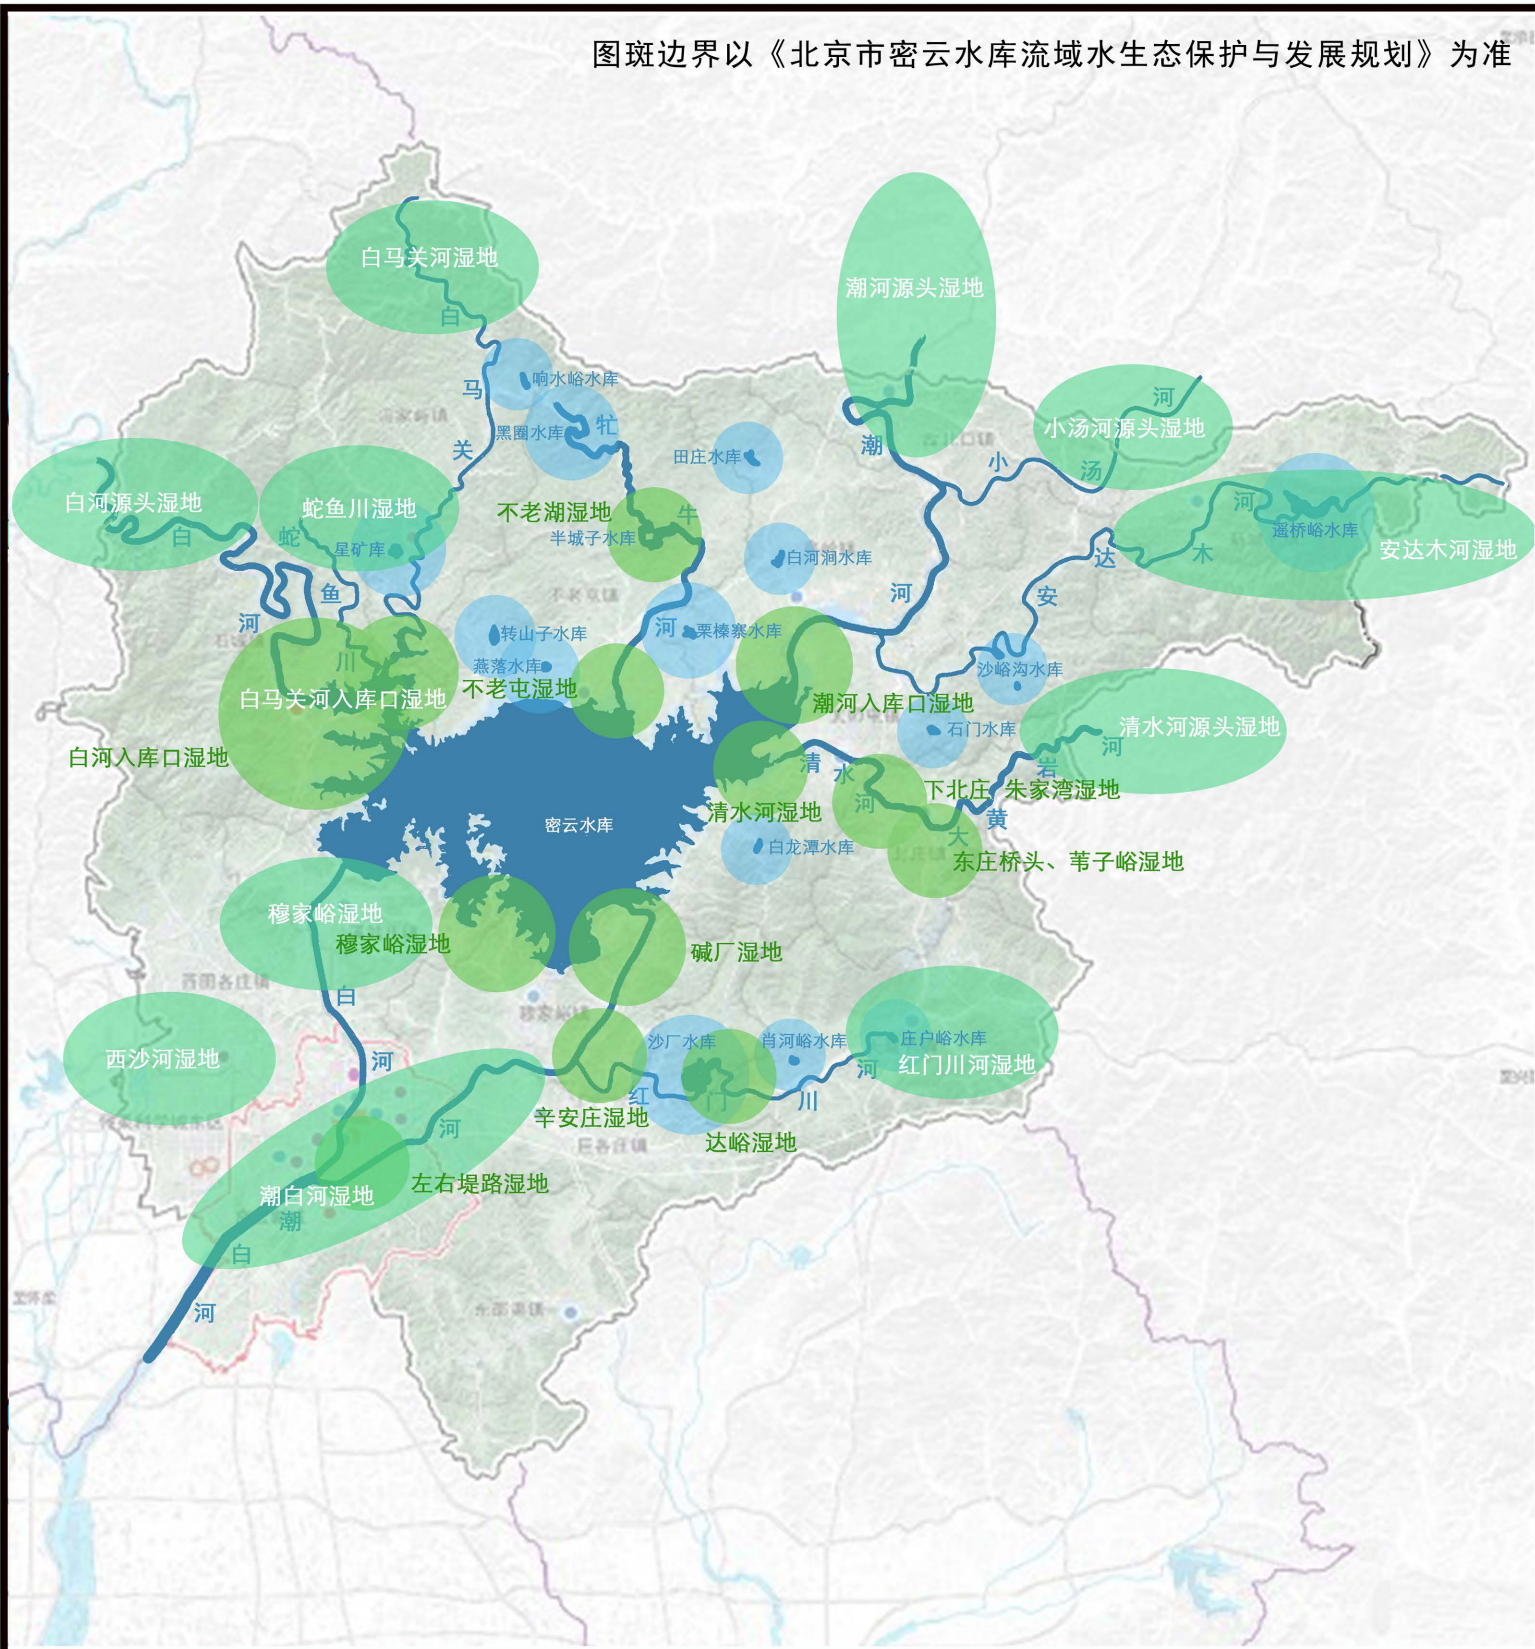


图例

- 主要河段
- 主要水库
- 主要湿地
- 次要湿地

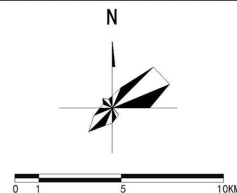


密云区园林绿化专项规划（2022年-2035年）

——全域生态保护红线涉及园林绿化部分范围示意图

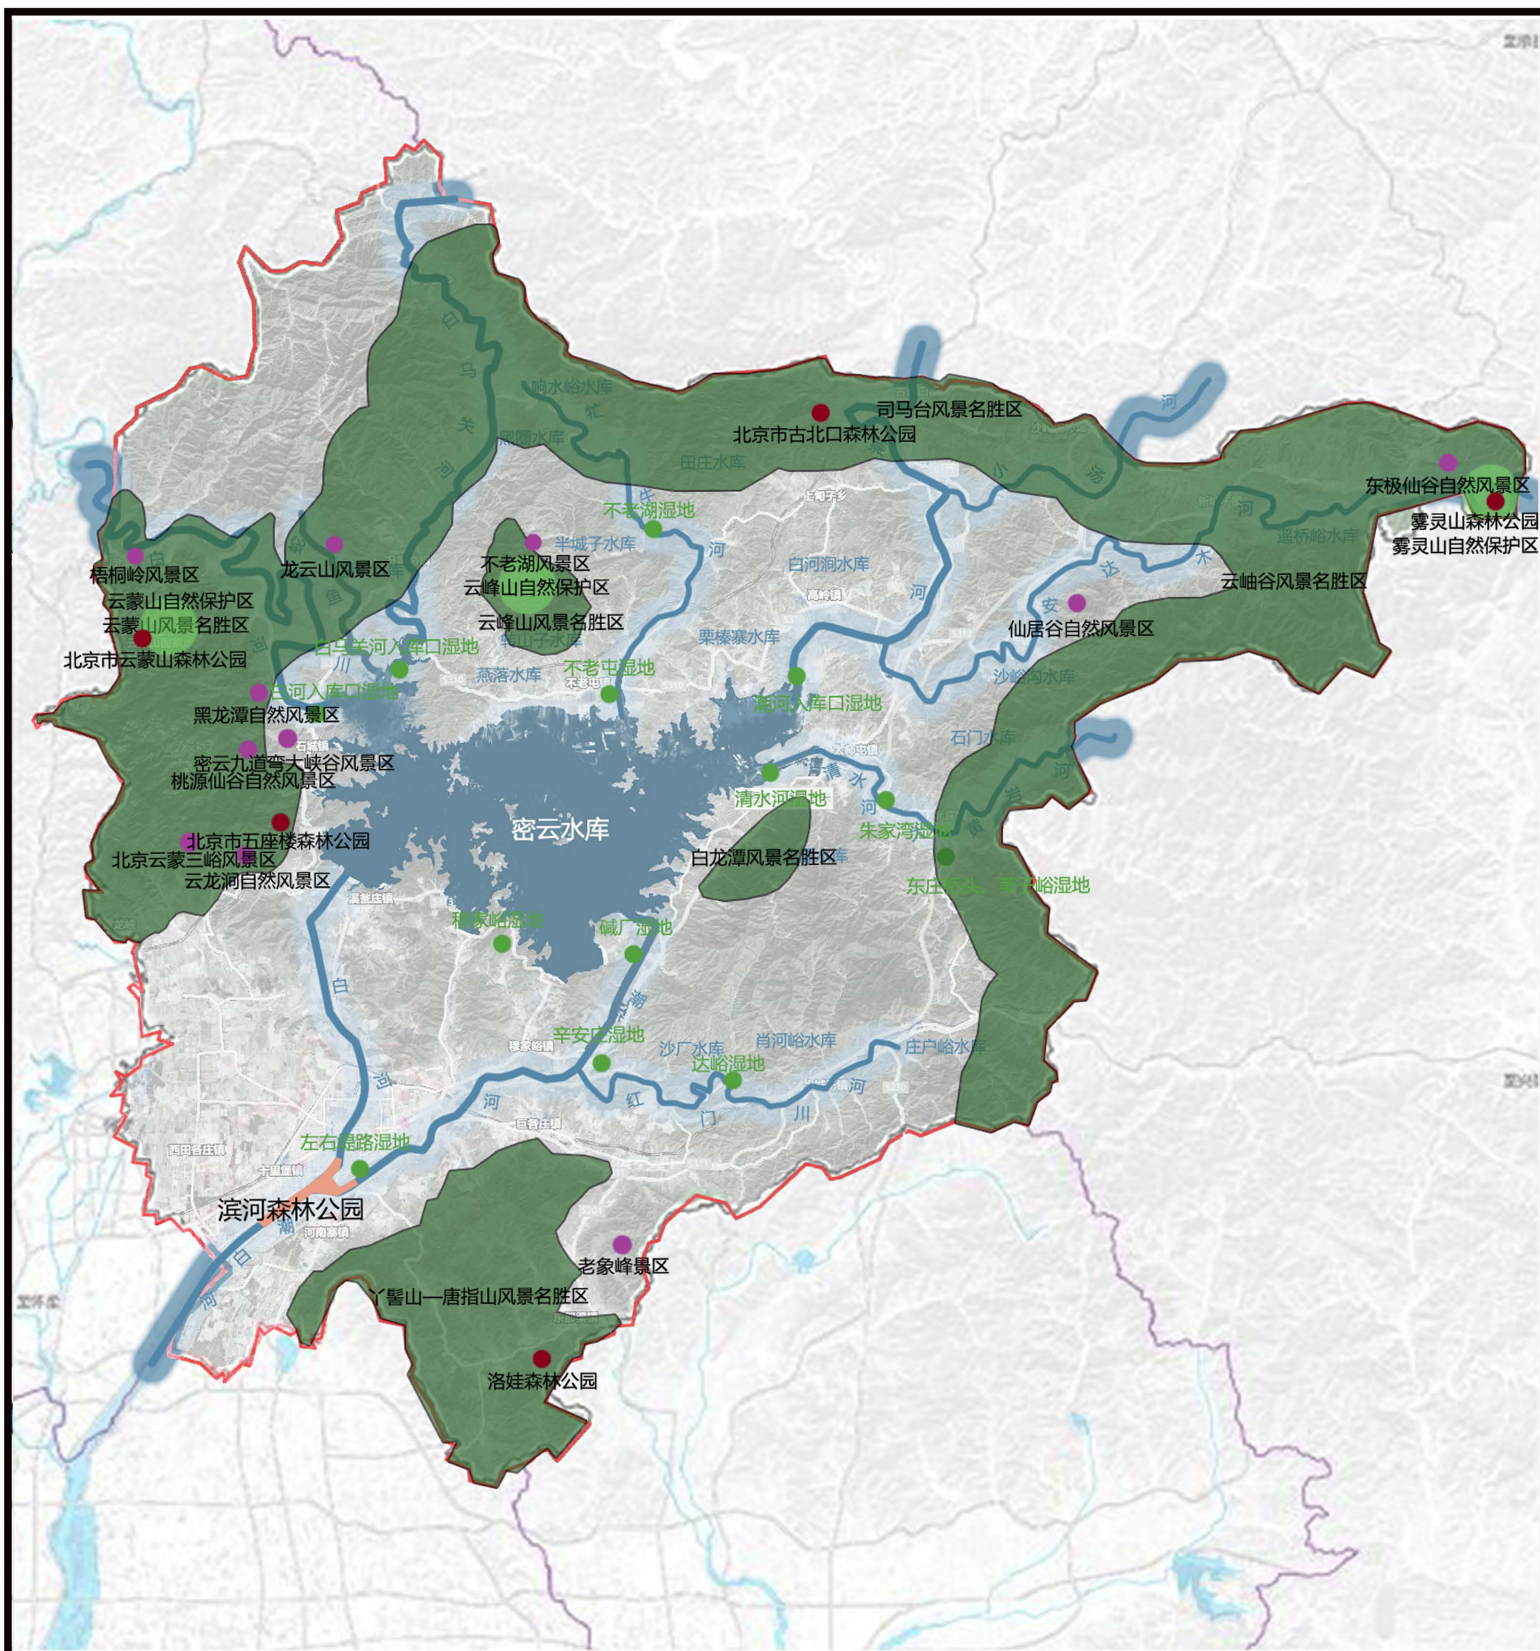

图例


- 滨河森林公园
- 湿地
- 风景名胜
- 自然保护区
- 森林公园
- 其他

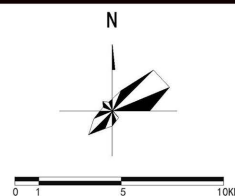

密云区园林绿化专项规划（2022年-2035年）

——全域园林绿化游憩体系规划图


“一心双翼，一带一区，绿道引领”

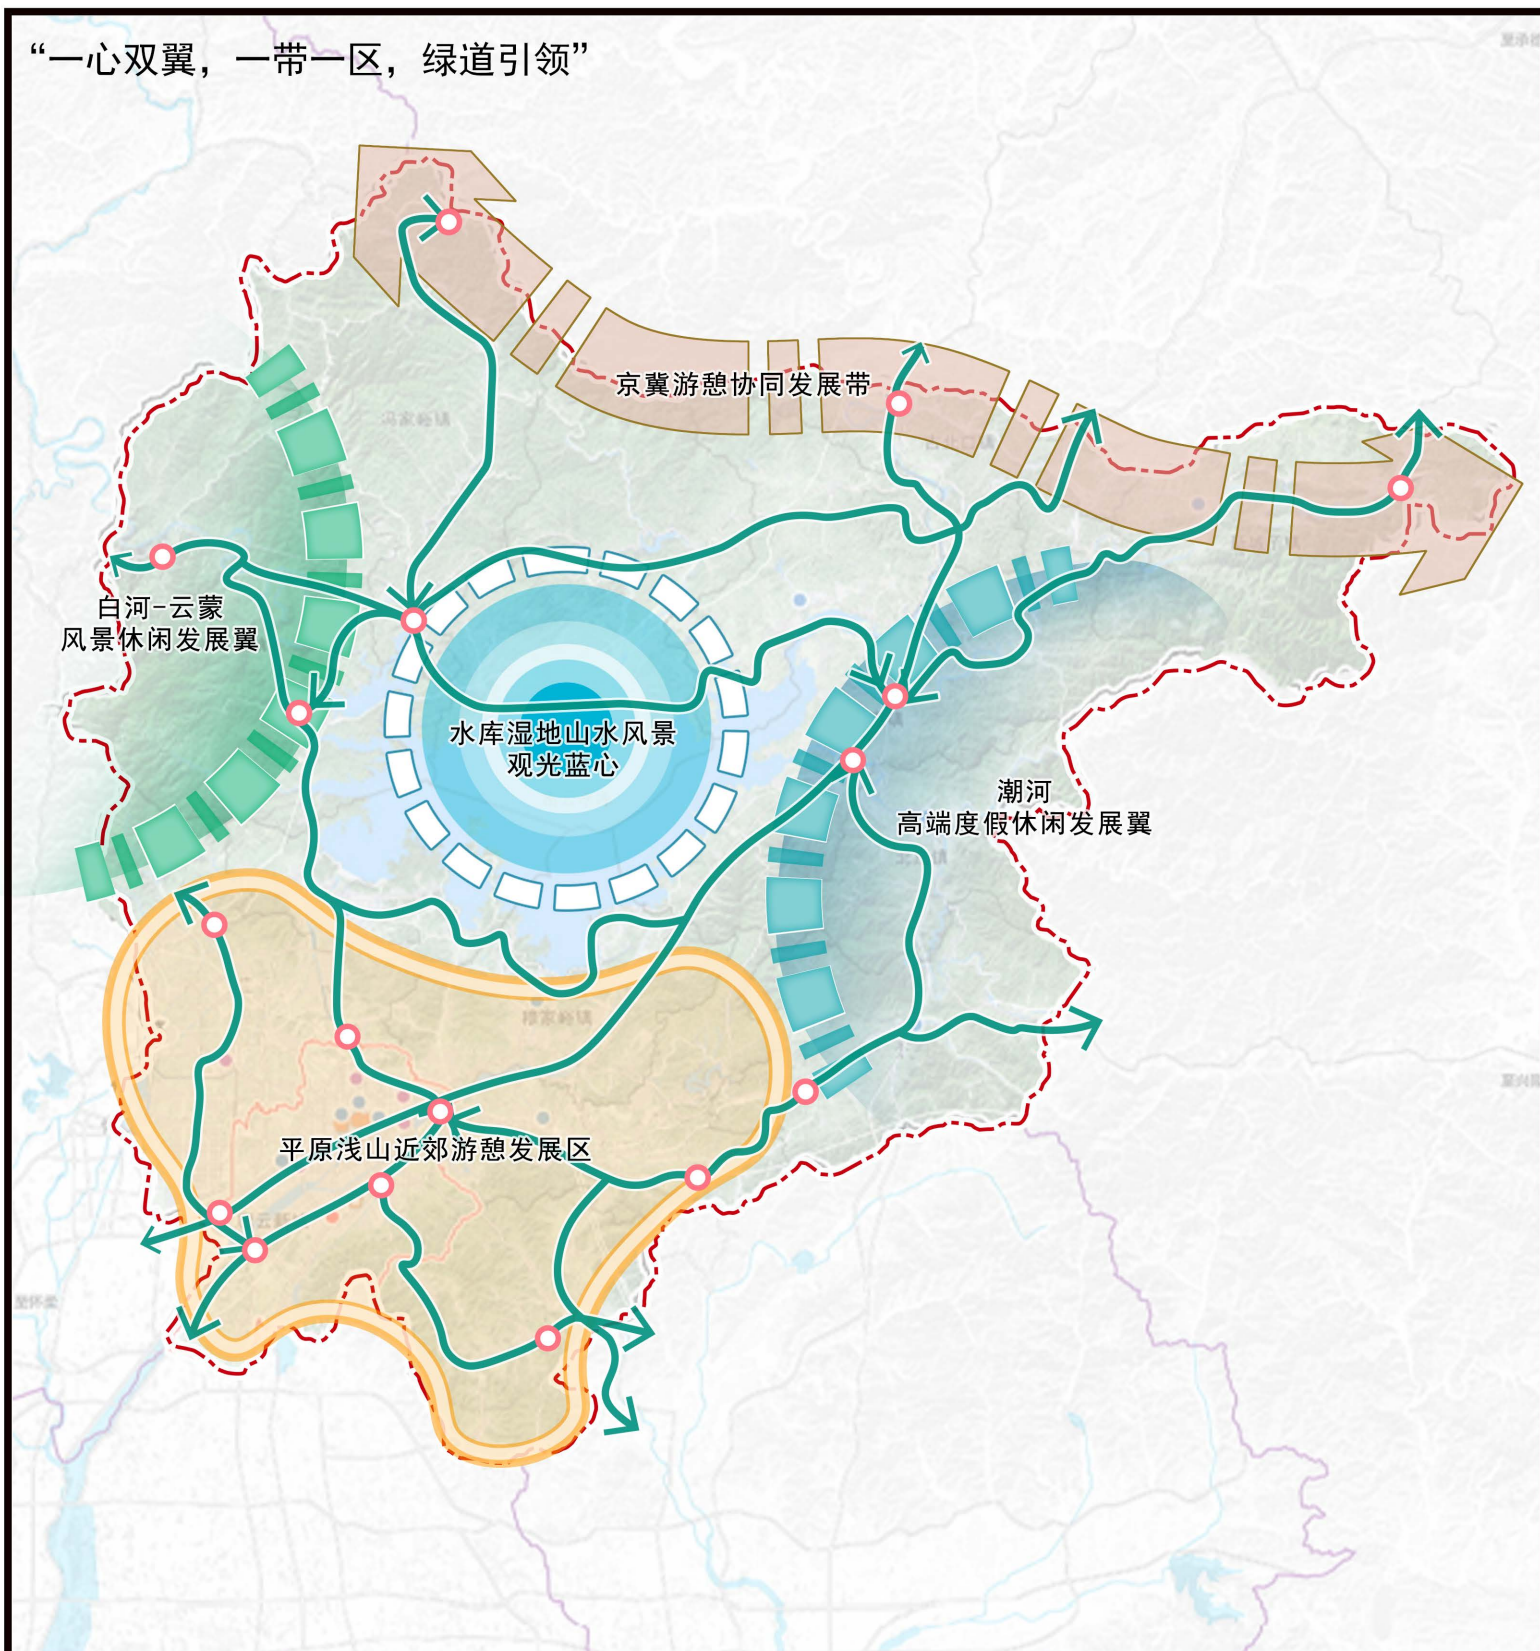

图例


- 平原浅山近郊游憩发展区
- 潮河 高端度假休闲发展翼
- 白河-云蒙 风景休闲发展翼
- 区域城乡绿道系统
- 京冀游憩协同发展带

- 风景绿化重点村镇
- 水库湿地山水风景观光蓝心
- 密云区界

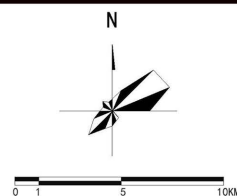


密云区园林绿化专项规划（2022年-2035年）

——新城绿地现状图（2020年）

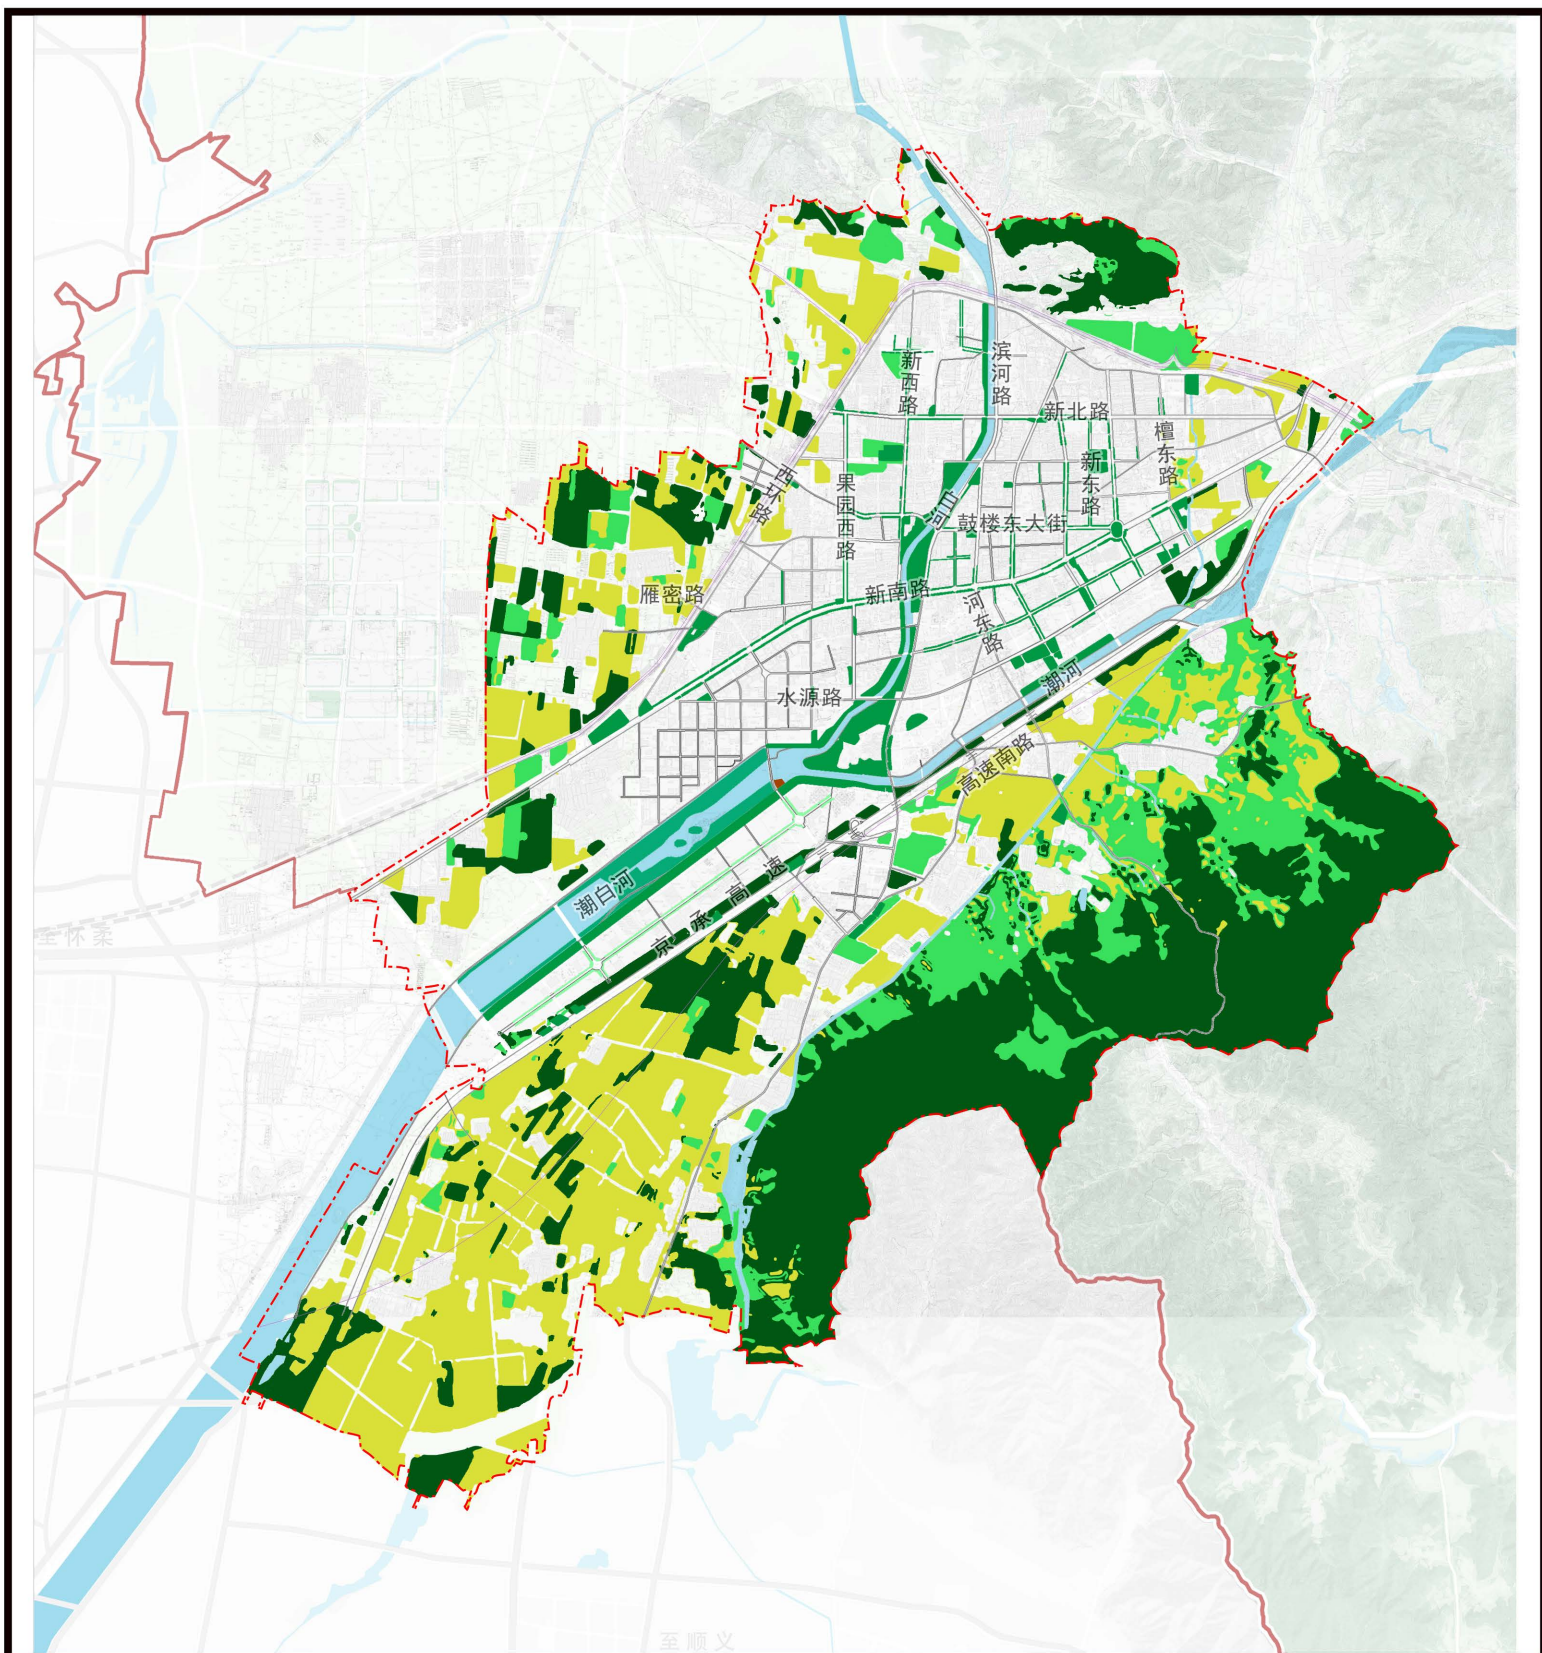

图例

- | | | |
|--------|---------|---------|
| 公园绿地 | 区域绿地-湿地 | 密云区行政边界 |
| 防护绿地 | 区域绿地-耕地 | 铁路线 |
| 广场用地 | 区域绿地-园地 | |
| 生态景观绿地 | 区域绿地-林地 | |
| 河流水系 | 密云新城范围 | |

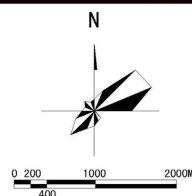

密云区园林绿化专项规划（2022年-2035年）

——新城绿地系统规划结构图

“两河两环、四心、多园多楔”


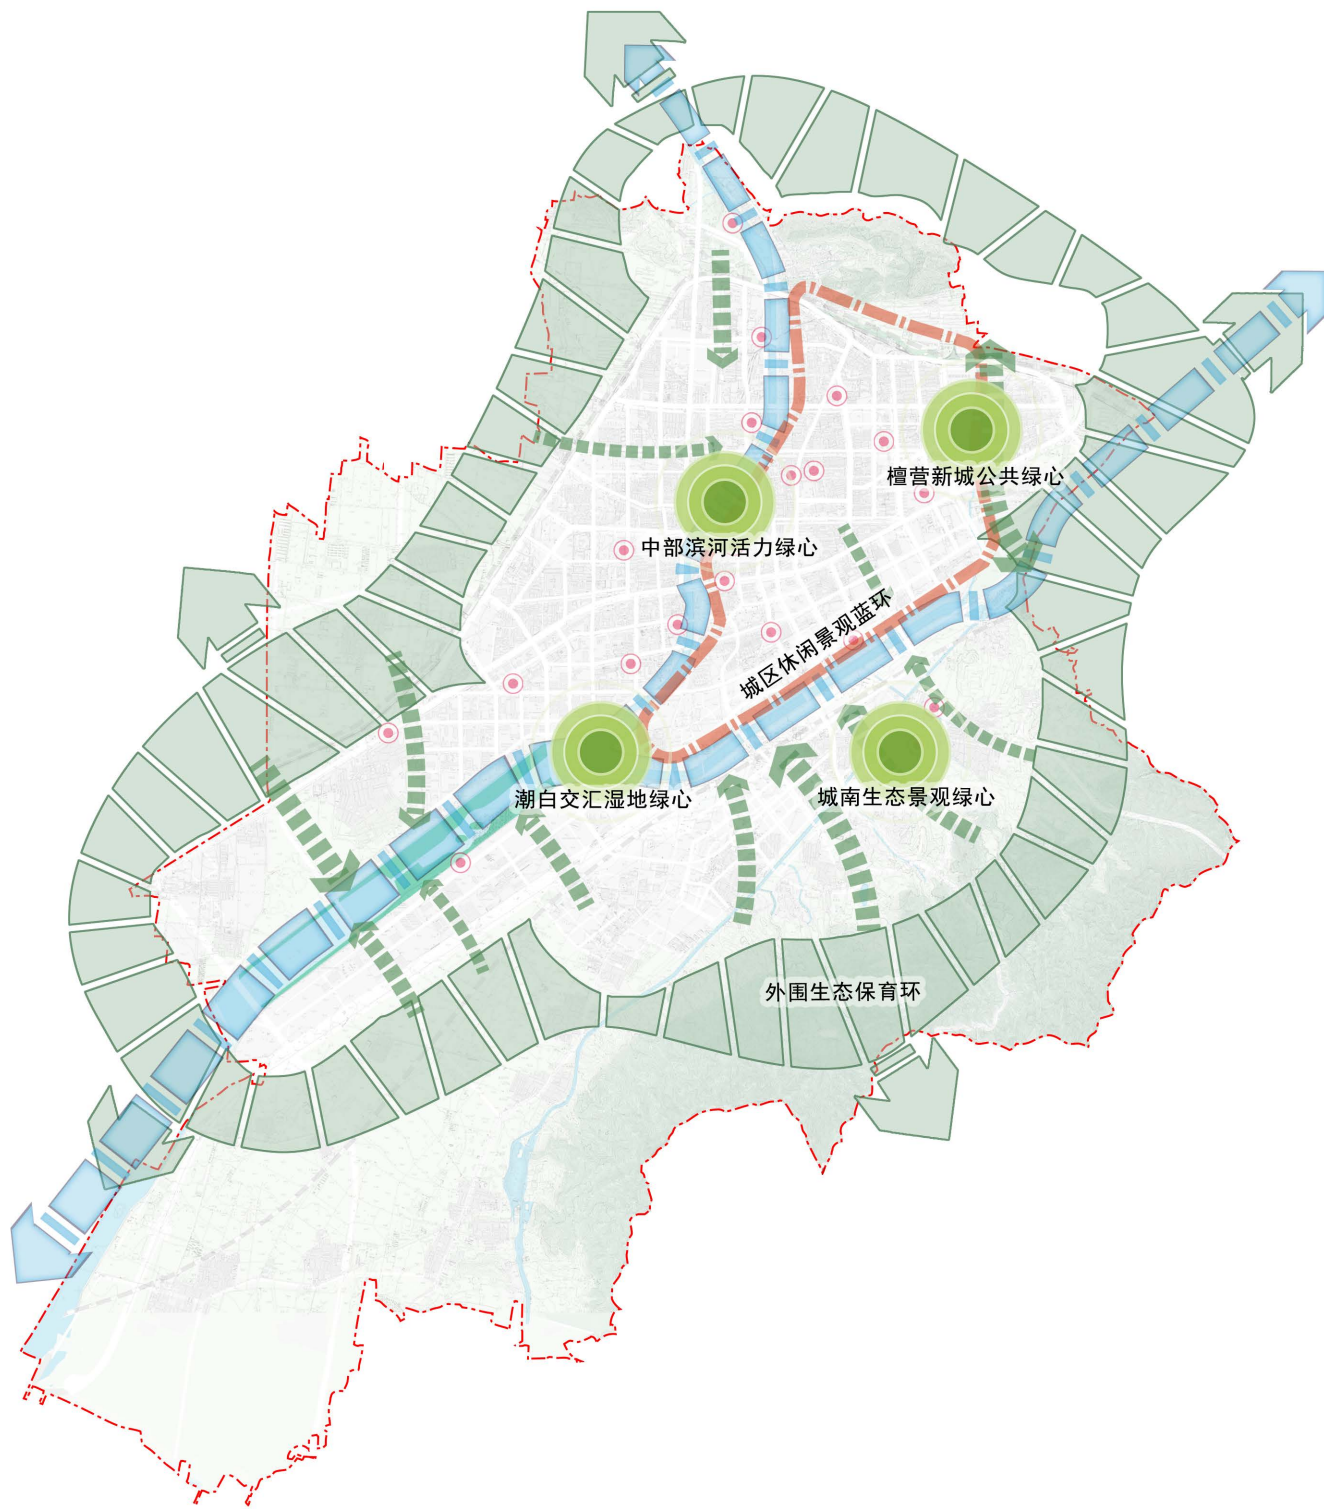



图
例

- | | | | |
|--|---------|--|-------------|
| | 外围生态保育环 | | 城区潮白河滨水景观绿带 |
| | 生态景观绿楔 | | 城区休闲景观蓝环 |
| | 景观绿心 | | |
| | 专类城市公园 | | |
| | 密云新城范围 | | |

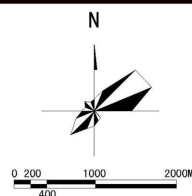


密云区园林绿化专项规划（2022年-2035年）

——新城绿地规划总图

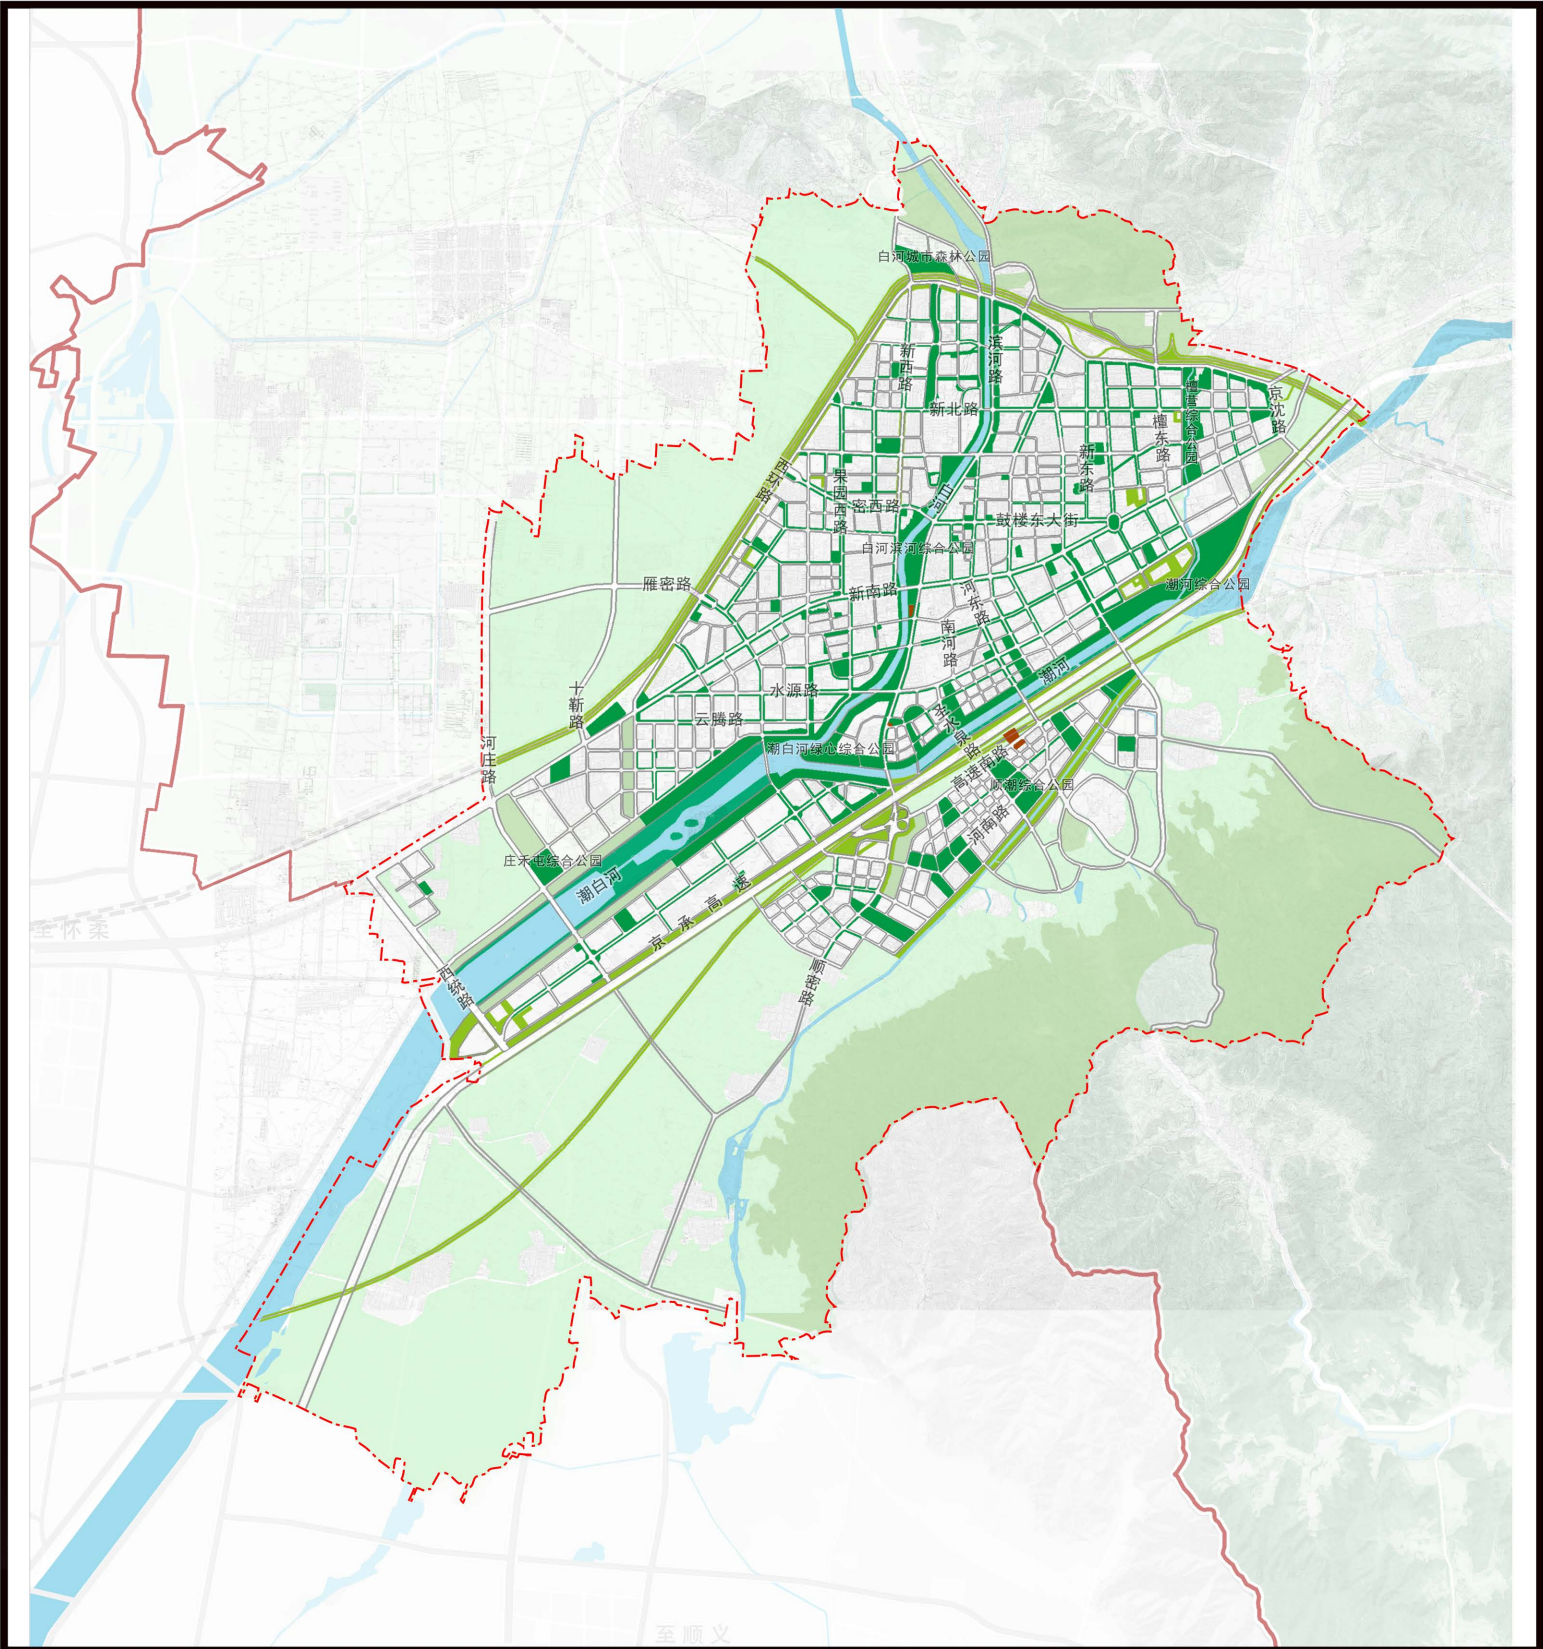

图例

- | | | |
|--------|---------|-----|
| 公园绿地 | 景观湿地 | 铁路线 |
| 防护绿地 | 河流水系 | |
| 广场用地 | 道路用地 | |
| 生态绿地 | 密云新城范围 | |
| 风景游憩绿地 | 密云区行政边界 | |

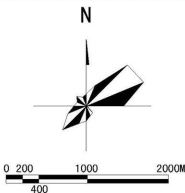

——新城公园体系规划图



密云区园林绿化专项规划（2022年-2035年）

——新城规划公园绿地500米服务半径分析图


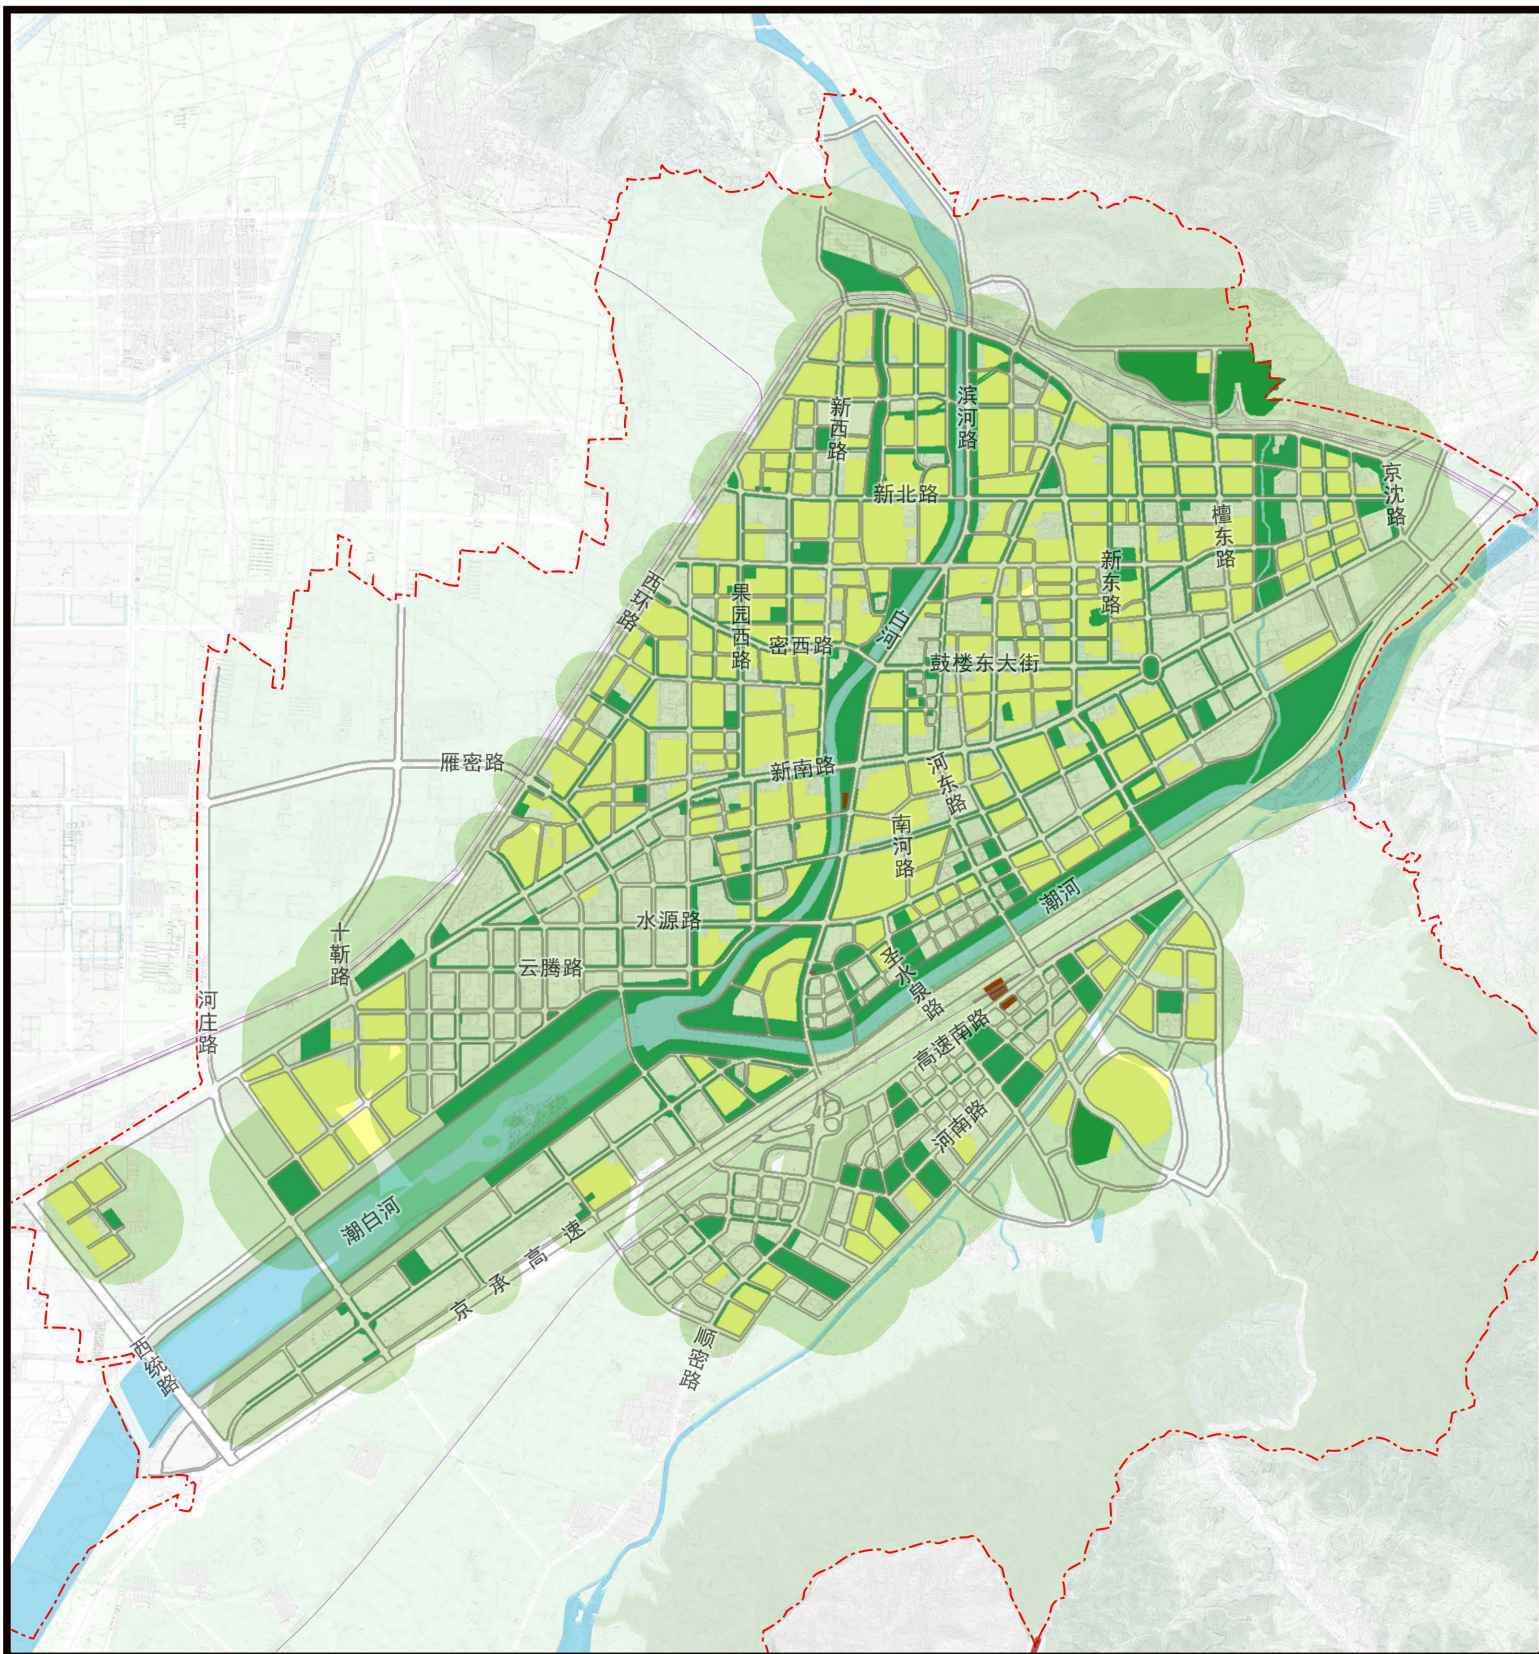


图
例

- | | | | |
|---|------------|---|---------|
|  | 公园绿地 |  | 道路用地 |
|  | 广场用地 |  | 密云新城范围 |
|  | 居住用地 |  | 密云区行政边界 |
|  | 500米服务半径分析 |  | 铁路线 |
|  | 河流水系 | | |



— 新城防护绿地规划图

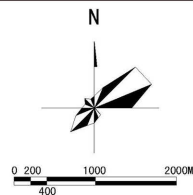


——新城绿道系统规划图



-


密云区园林绿化专项规划（2022年-2035年）

— 新城防灾避险绿地规划图

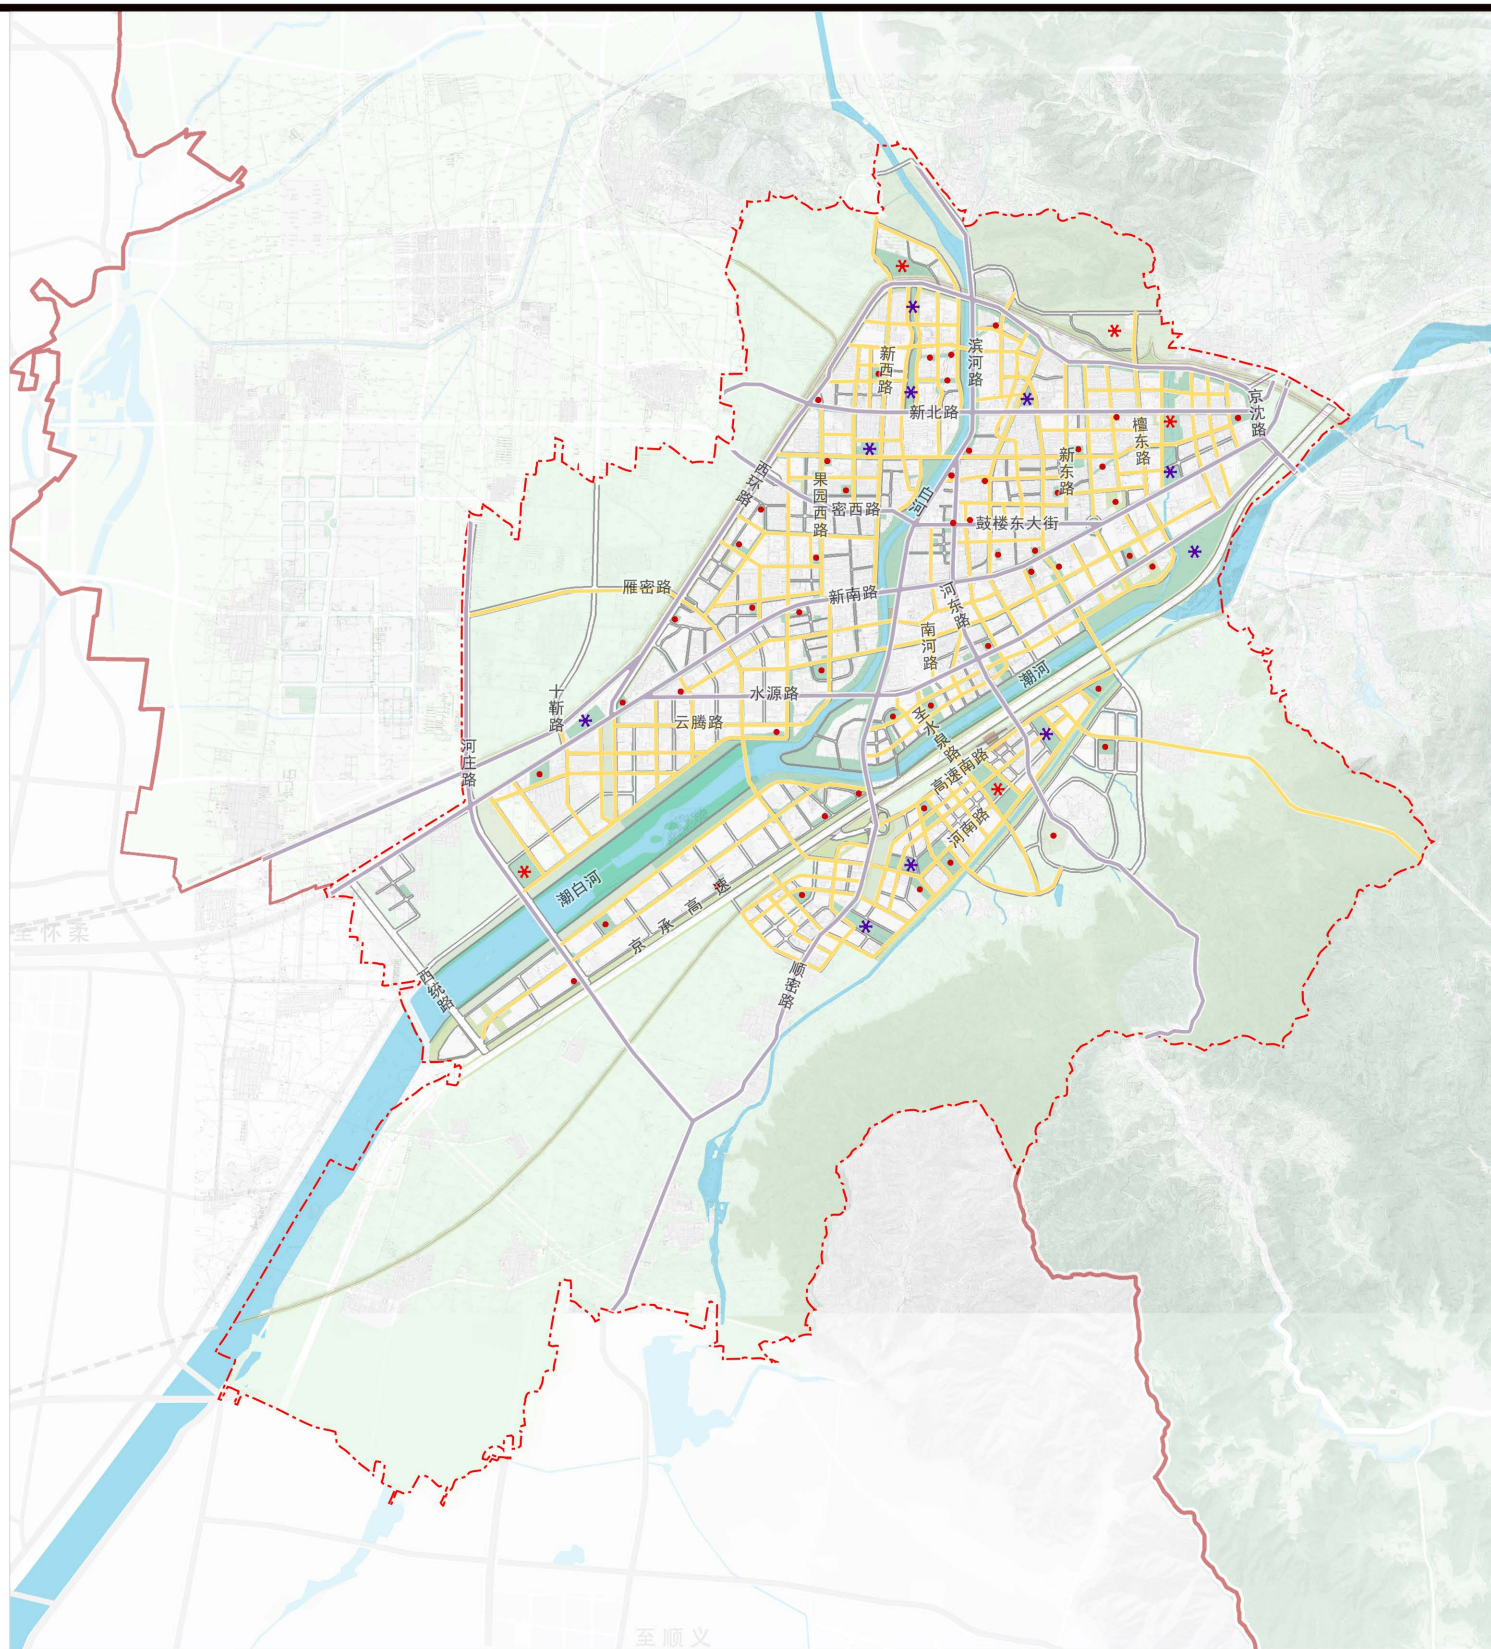



图例

- | | | | |
|---|----------|---|---------|
|  | 长期避难公园绿地 |  | 密云新城范围 |
|  | 中期避难公园绿地 |  | 密云区行政边界 |
|  | 短期避难公园绿地 |  | 铁路线 |
|  | 救灾通道 | | |
|  | 避灾通道 | | |

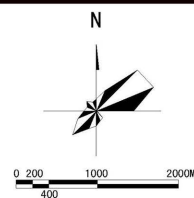


密云区园林绿化专项规划（2022年-2035年）

——新城园林绿化近期重点实施项目规划图

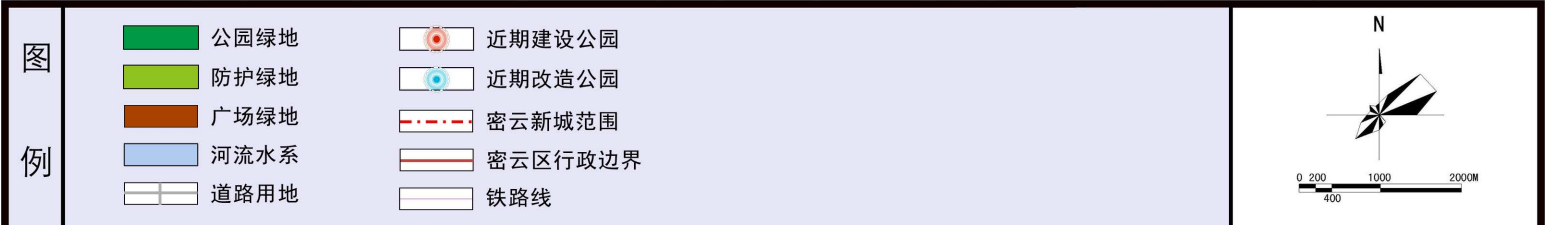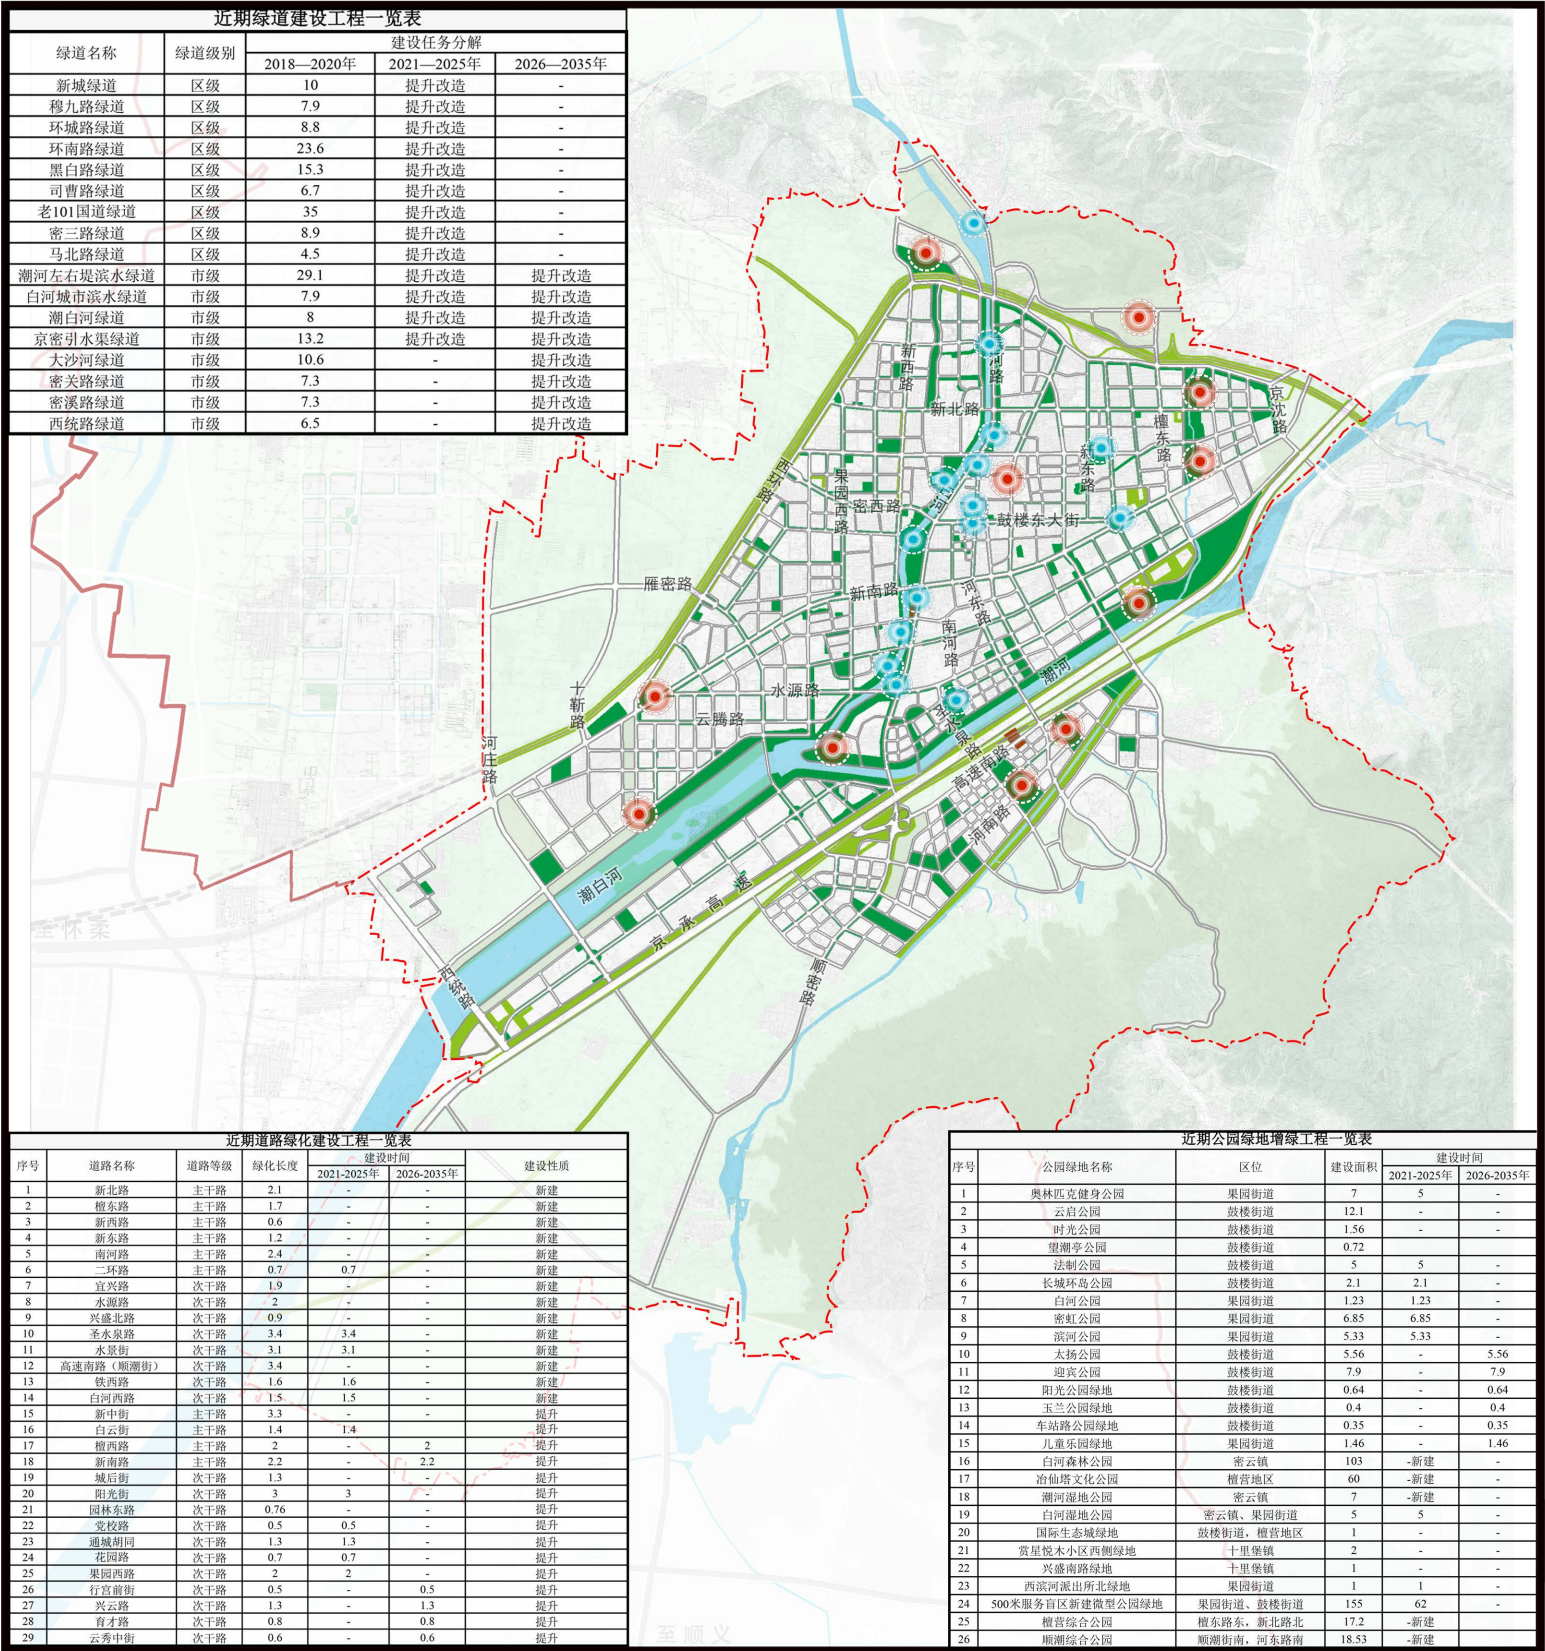


密云区园林绿化专项规划（2022年-2035年）

— 新城道路绿化景观规划图

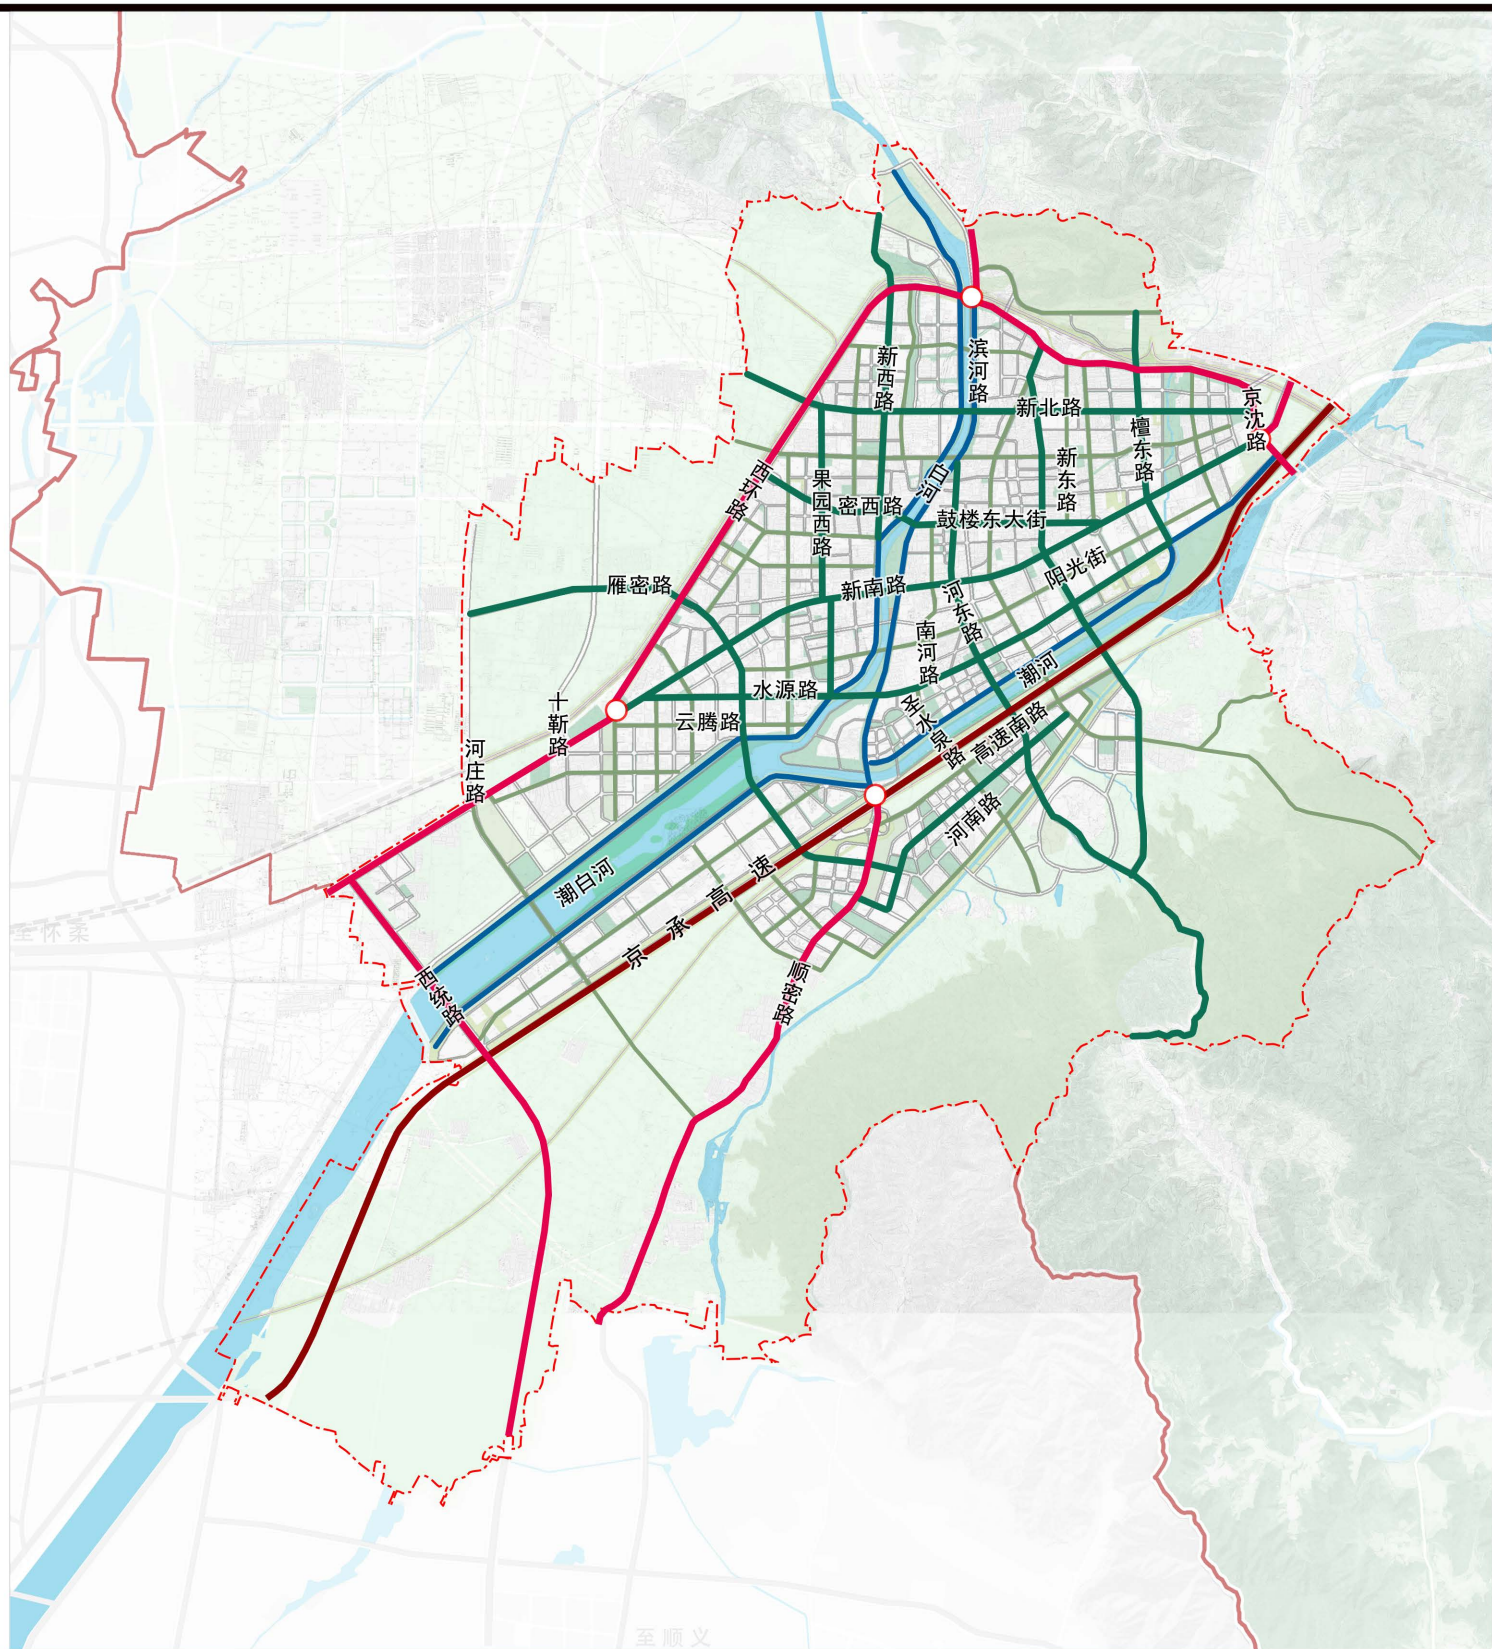

图例


- | | | | |
|---|--------|---|---------|
|  | 滨水型景观路 |  | 门户绿化节点 |
|  | 生活型景观路 |  | 密云新城范围 |
|  | 交通型景观路 |  | 密云区行政边界 |
|  | 门户型景观路 |  | 铁路线 |
|  | 高速景观路 | | |

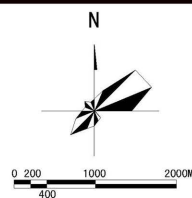

密云区园林绿化专项规划（2022年-2035年）

——新城道路绿化景观示意图

顺密路、西环路、京沈路等城市快速路

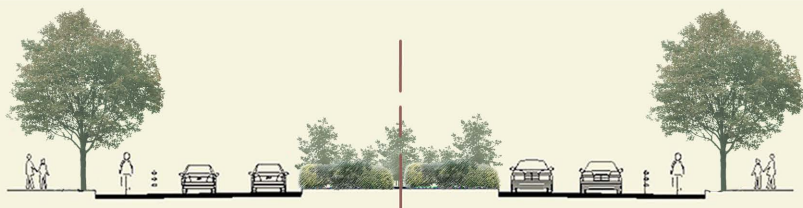


门户型道路：

绿化应简洁大气，展示城市的形象与特色，加强对城市出入口等重要节点的绿化建设，其绿化应满足道路的隔离要求，在道路两侧保证非机动车的交通空间。植物配置应排列整齐，营造具有节奏韵律的乔灌木复层种植空间，保证一定比例的常绿植物，断面上呈现“U”形空间，保持开敞的天际线，同时满足道路的隔离需求。行道树绿化带应以乡土特色植物为主，植物景观与人文景观相结合。加强路侧绿带建设，路侧绿带应与沿路用地性质相结合，突出城市门户景观形象。

树种推荐：国槐、白蜡、银杏、栎树、元宝枫等代表密云新城特色且有迎宾效果的行道树。

新南路、鼓楼东大街、水源路、新北路、新西路等城市结构性主干路和主干路

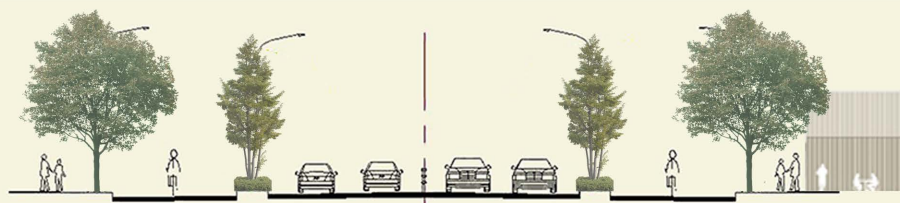

交通型道路：

交通型景观路在规划建设中宜突出密云新城道路景观特质，植物景观和硬质景观结合，形成简洁清新，富于活力和韵律的城市景观。同时，其绿化应满足道路的隔离要求，分车绿带的植物配置应简练，整齐，符合行车视线要求，并加强对重要节点的绿化建设，拓展市街绿色空间。

推荐树种：银杏、白蜡、七叶树、馒头柳等具有景观特色的行道树。

潮白河左右两岸滨河道路等路段



滨水型道路：

绿化应注重滨水绿带一体设计，绿化种植应疏朗，强调与滨水景观的渗透融合，体现休闲亲水特色，将公共空间建设与人行、车行交通体系相结合，体现自然生态、休闲、滨水特色。道路沿途应适当增加观景平台、城市小品等景观构筑物。滨水一侧，道路种植宜疏朗，以保证视觉上的通透性，以常绿树和花灌木为主，应结合城市绿道规划，建设滨水绿道，并设置相关服务设施，与绿化娱乐休闲的整体氛围相呼应。

推荐树种：旱柳、金丝柳、白蜡、碧桃、珍珠梅、樱花、迎春等特色滨水植物。

新东路、南河路等道路的全部或内部分路段



生活型道路：

生活林型荫路强调可识别性、方向感、以及人性化的空间塑造和生活化的尺度，绿化应以种植高大荫浓的行道树为基调，覆盖率不小于70%，加强行道树等植物的养护，进行中下层植物的丰富与更新，配置观赏价值高、有地方特色的植物；在绿化空间较为有限的地段，可以运用花池、种植草坪、地被和垂直绿化提高绿化率，塑造宜人的街区尺度，注重步行空间建设，宜与街头绿地的建设相结合，宜采用具有文化提示作用的特色小品和市政设施，体现密云新城绿化和文化特色。

推荐树种：国槐、五角枫等高大荫浓的行道树。靠近住宅区的一侧宜形成连续绿带，种植可遮挡视线的灌木如黄杨、连翘、红瑞木、榆叶梅等。

密云区园林绿化专项规划（2022年-2035年）

——新城公园绿地500米服务半径现状分析图


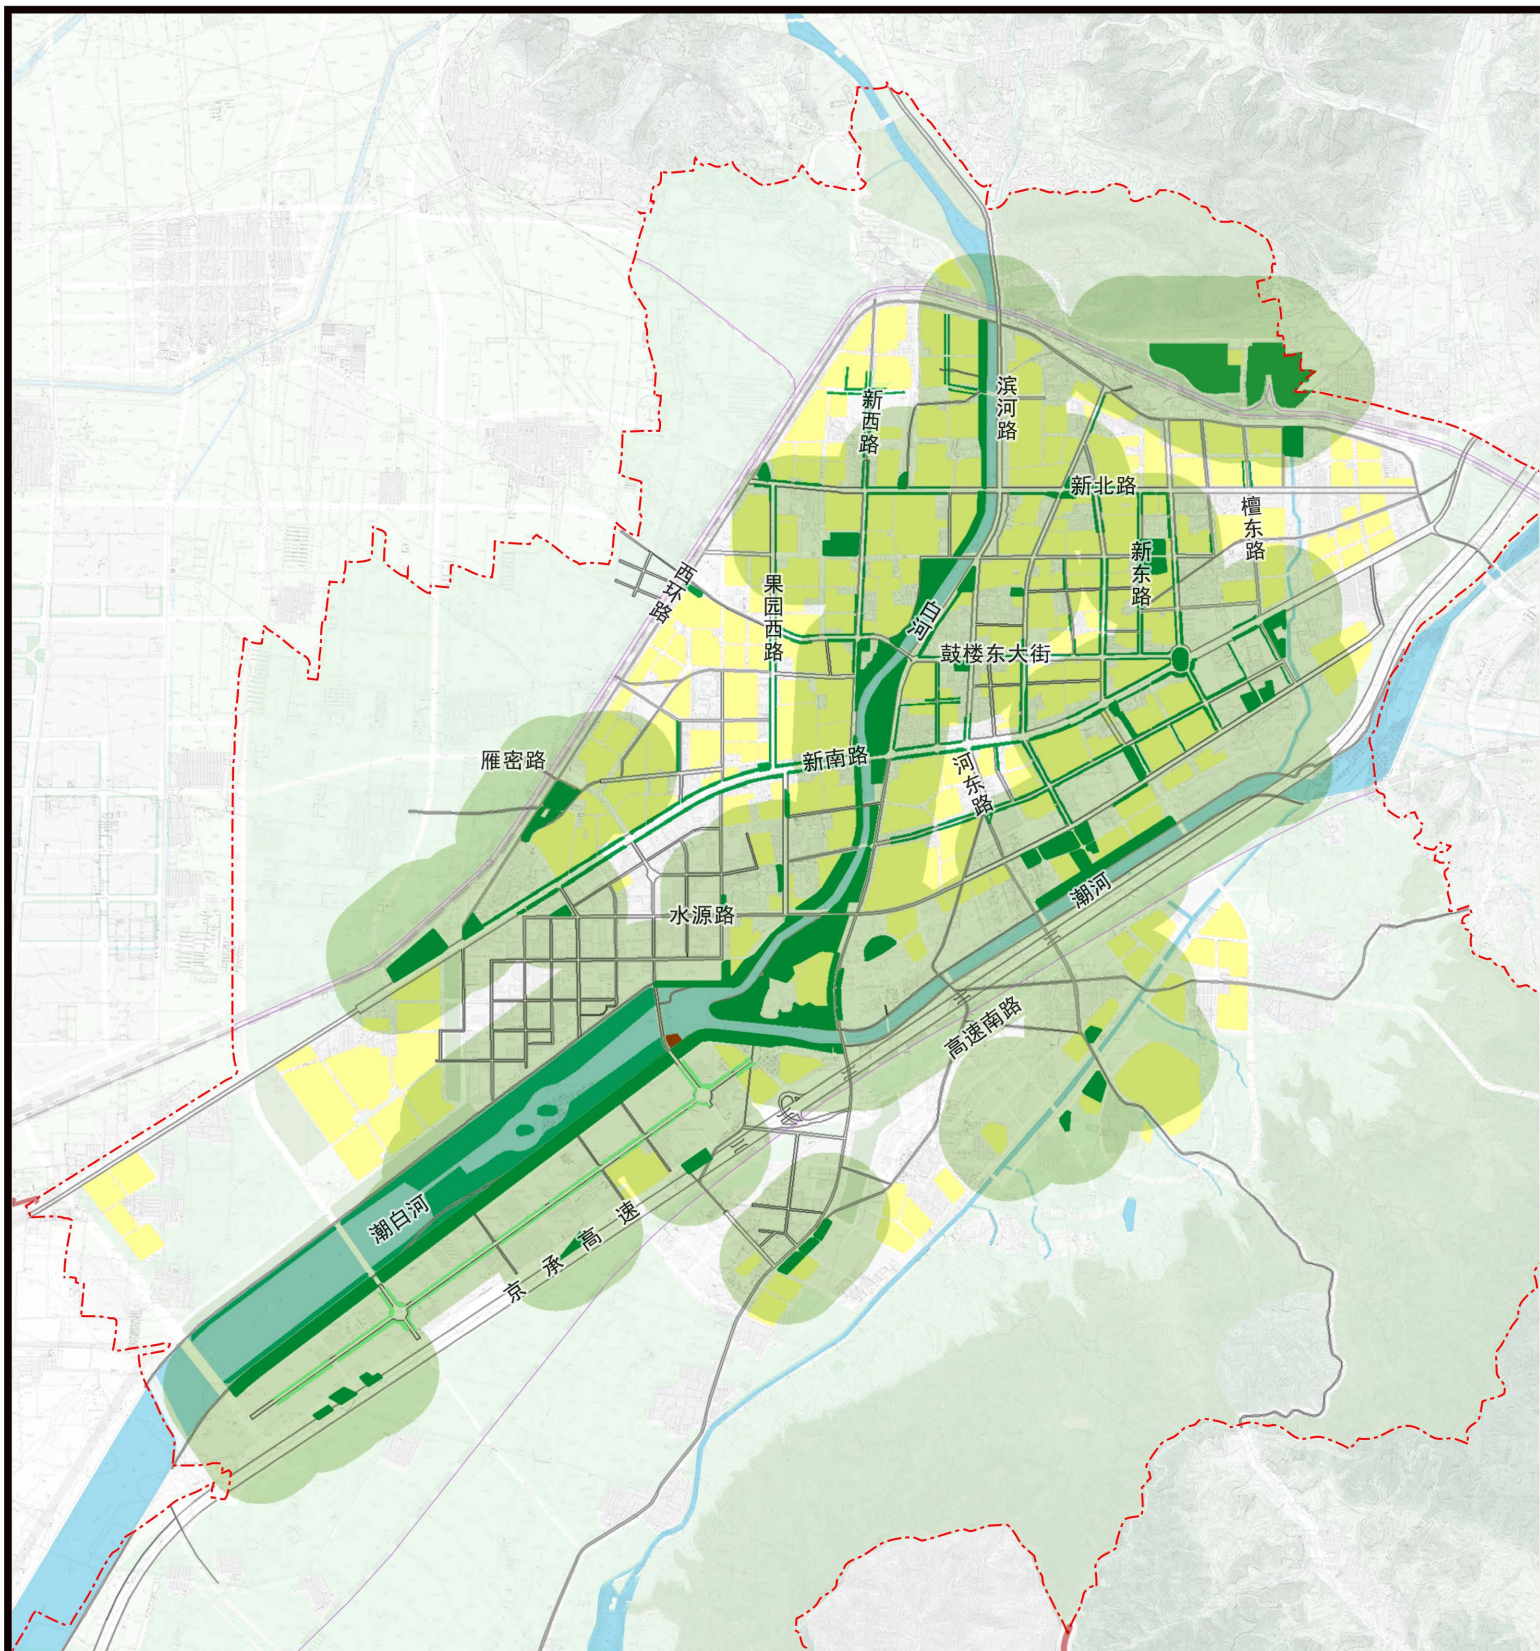


图
例

- | | |
|------------|---------|
| 现状公园绿地 | 道路用地 |
| 广场用地 | 密云新城范围 |
| 居住用地 | 密云区行政边界 |
| 500米服务半径分析 | 铁路线 |
| 河流水系 | |

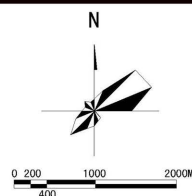

密云区园林绿化专项规划（2022年-2035年）

——全域自然保护地整合优化图

