
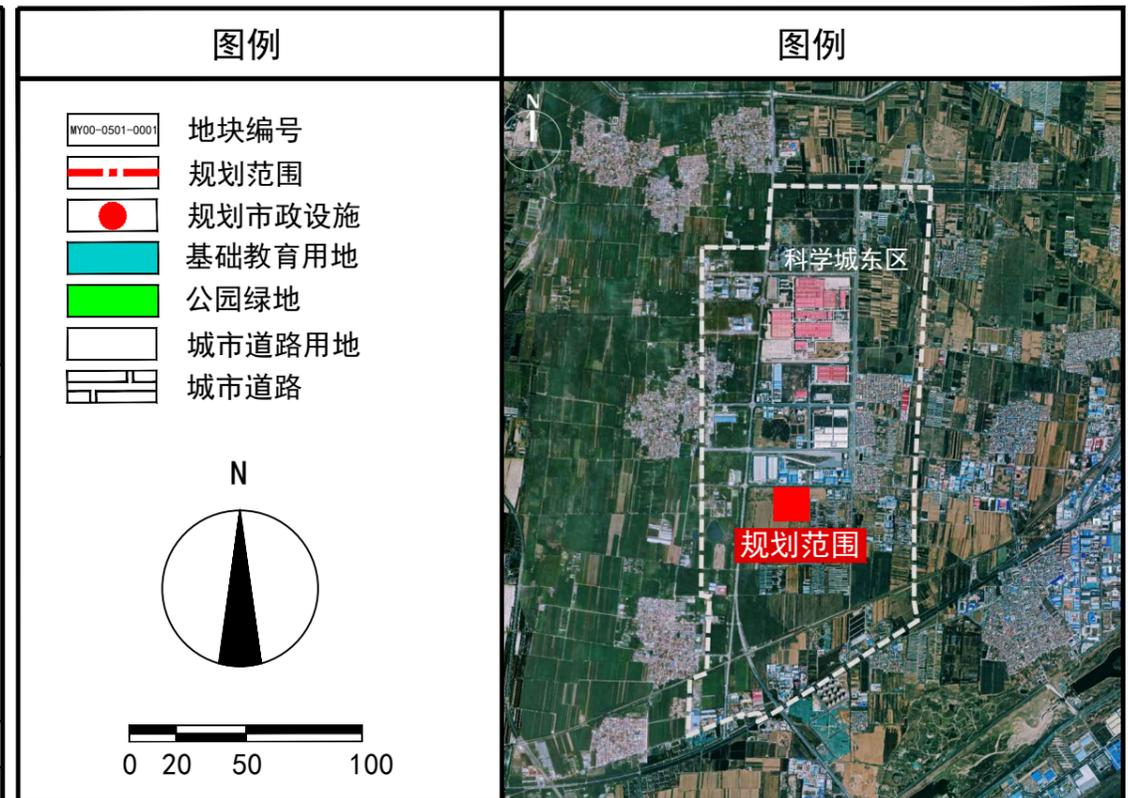


# 附件：关于怀柔科学城东区MY00-0502-0029等地块规划综合实施方案的公示

图则

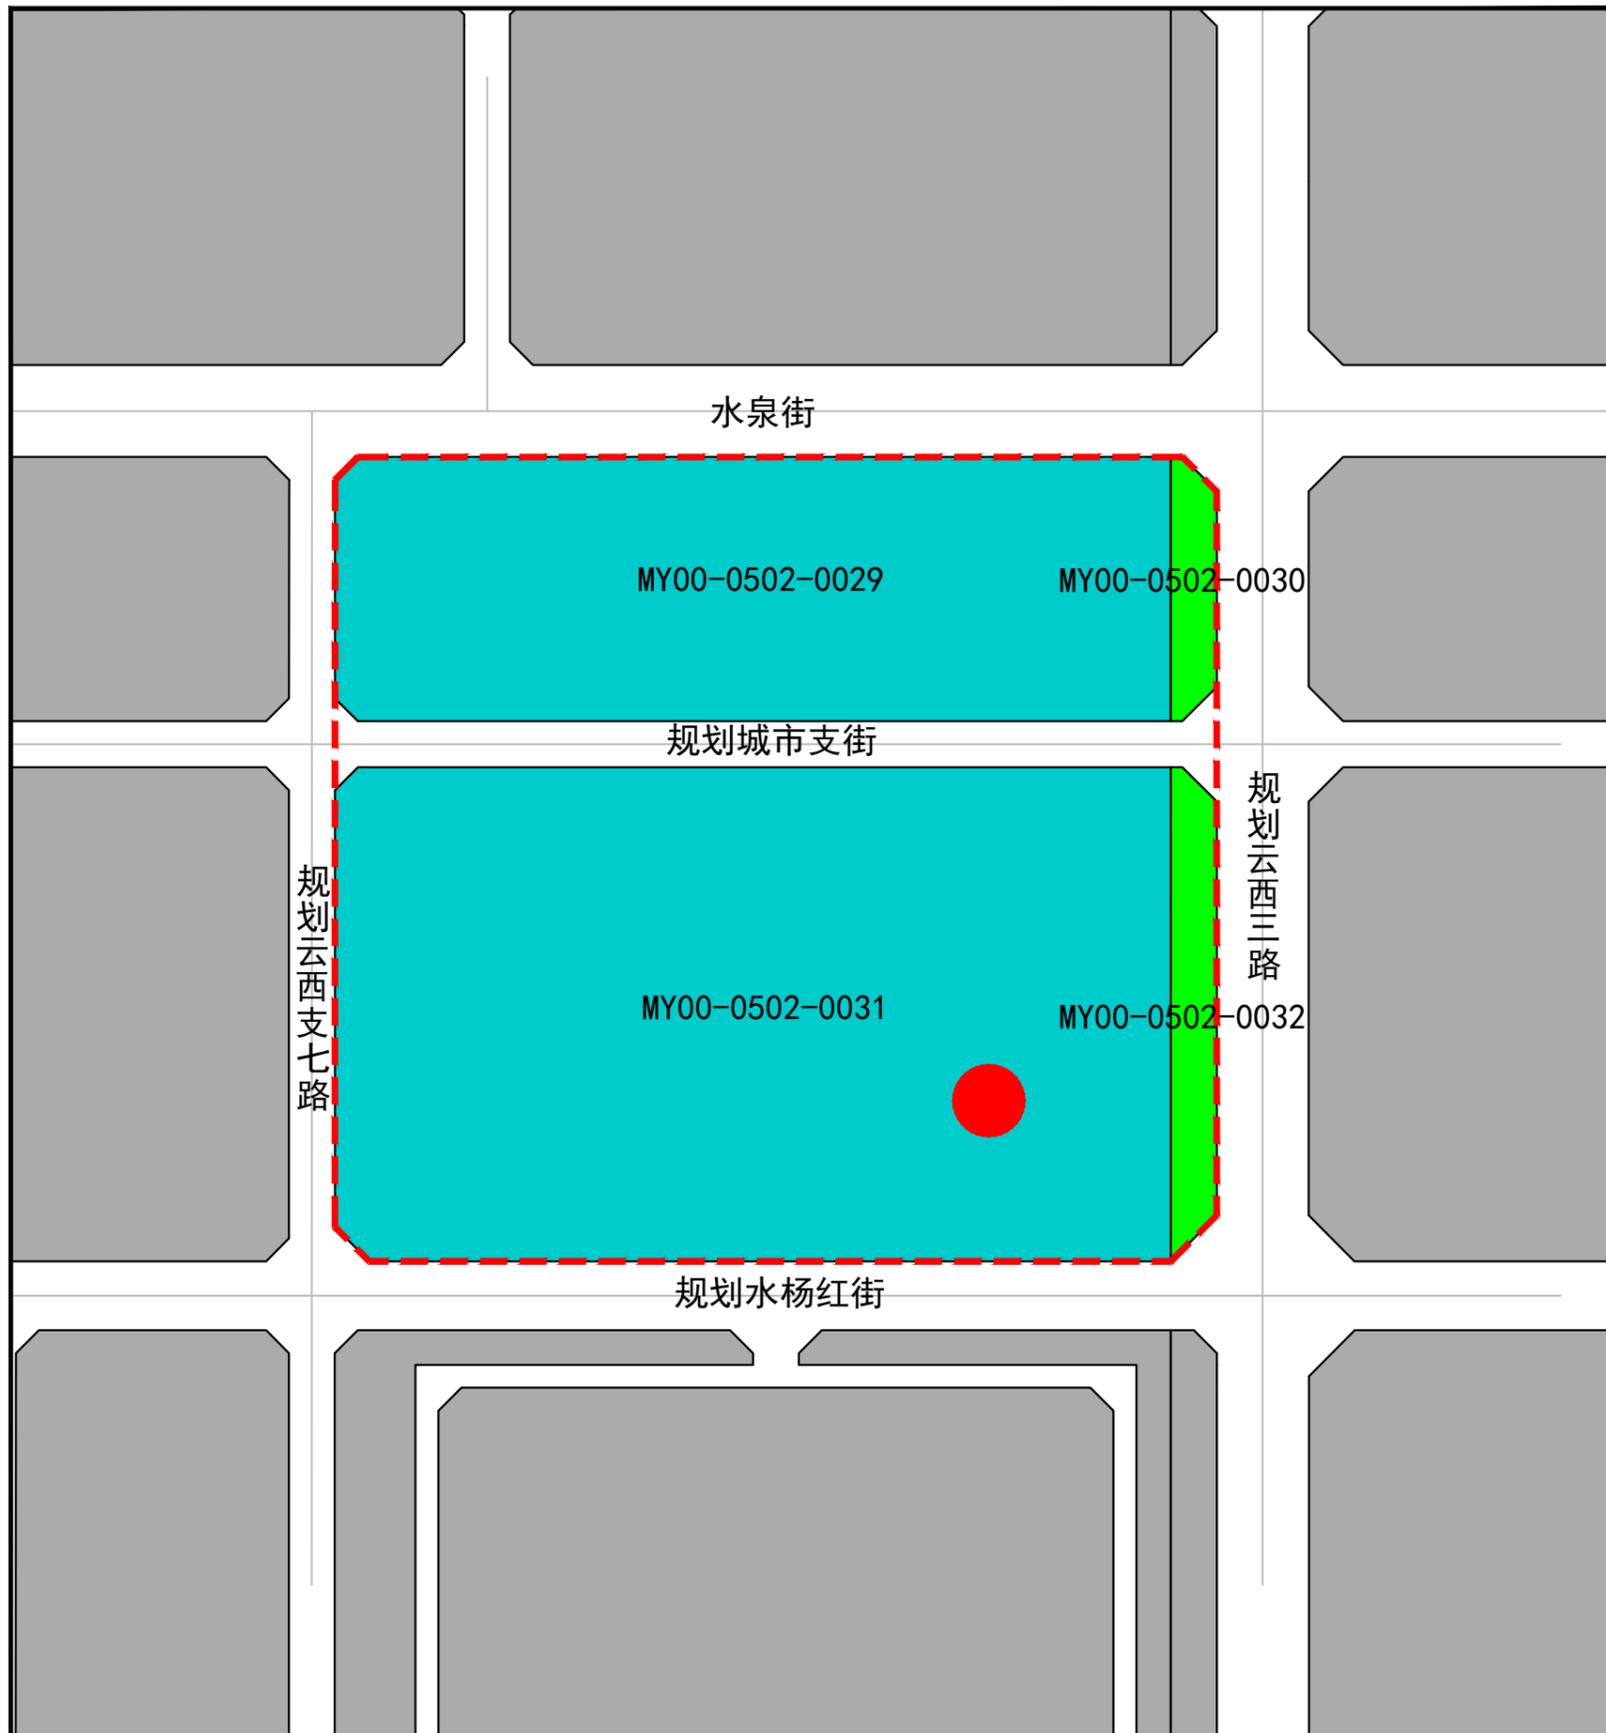

地块控制指标一览表

地块编号	用地性质	用地面积 (公顷)		容积率		建筑控高 (米)	绿地率 (%)	建筑规模 (万m <sup>2</sup> )		建筑密度 (%)
		总	其中	最小	最大			最小	最大	
MY00-0502-0029	基础教育用地	11.99	4.18	不小于0.8且不大于0.9	—	不大于30	不小于30	不小于9.59且不大于10.79	—	不大于30
MY00-0502-0031	基础教育用地		7.81	不小于0.8且不大于0.9	不小于0.8且不大于0.9	不大于30	不小于30	不小于6.25且不大于7.03	—	不大于30
MY00-0502-0030	公园绿地	0.21		—		—	—	—		—
MY00-0502-0032	公园绿地	0.40		—		—	—	—		—
—	支路用地	0.79		—		—	—	—		—

- 1.具体规划指标要求以最终审定的规划综合实施方案为准，周边道路规划以审定的市政综合规划为准。
- 2.项目级市政设施具体以最终审定的建筑设计方案为准。
- 3.道路名称最终以命名审批为准。