
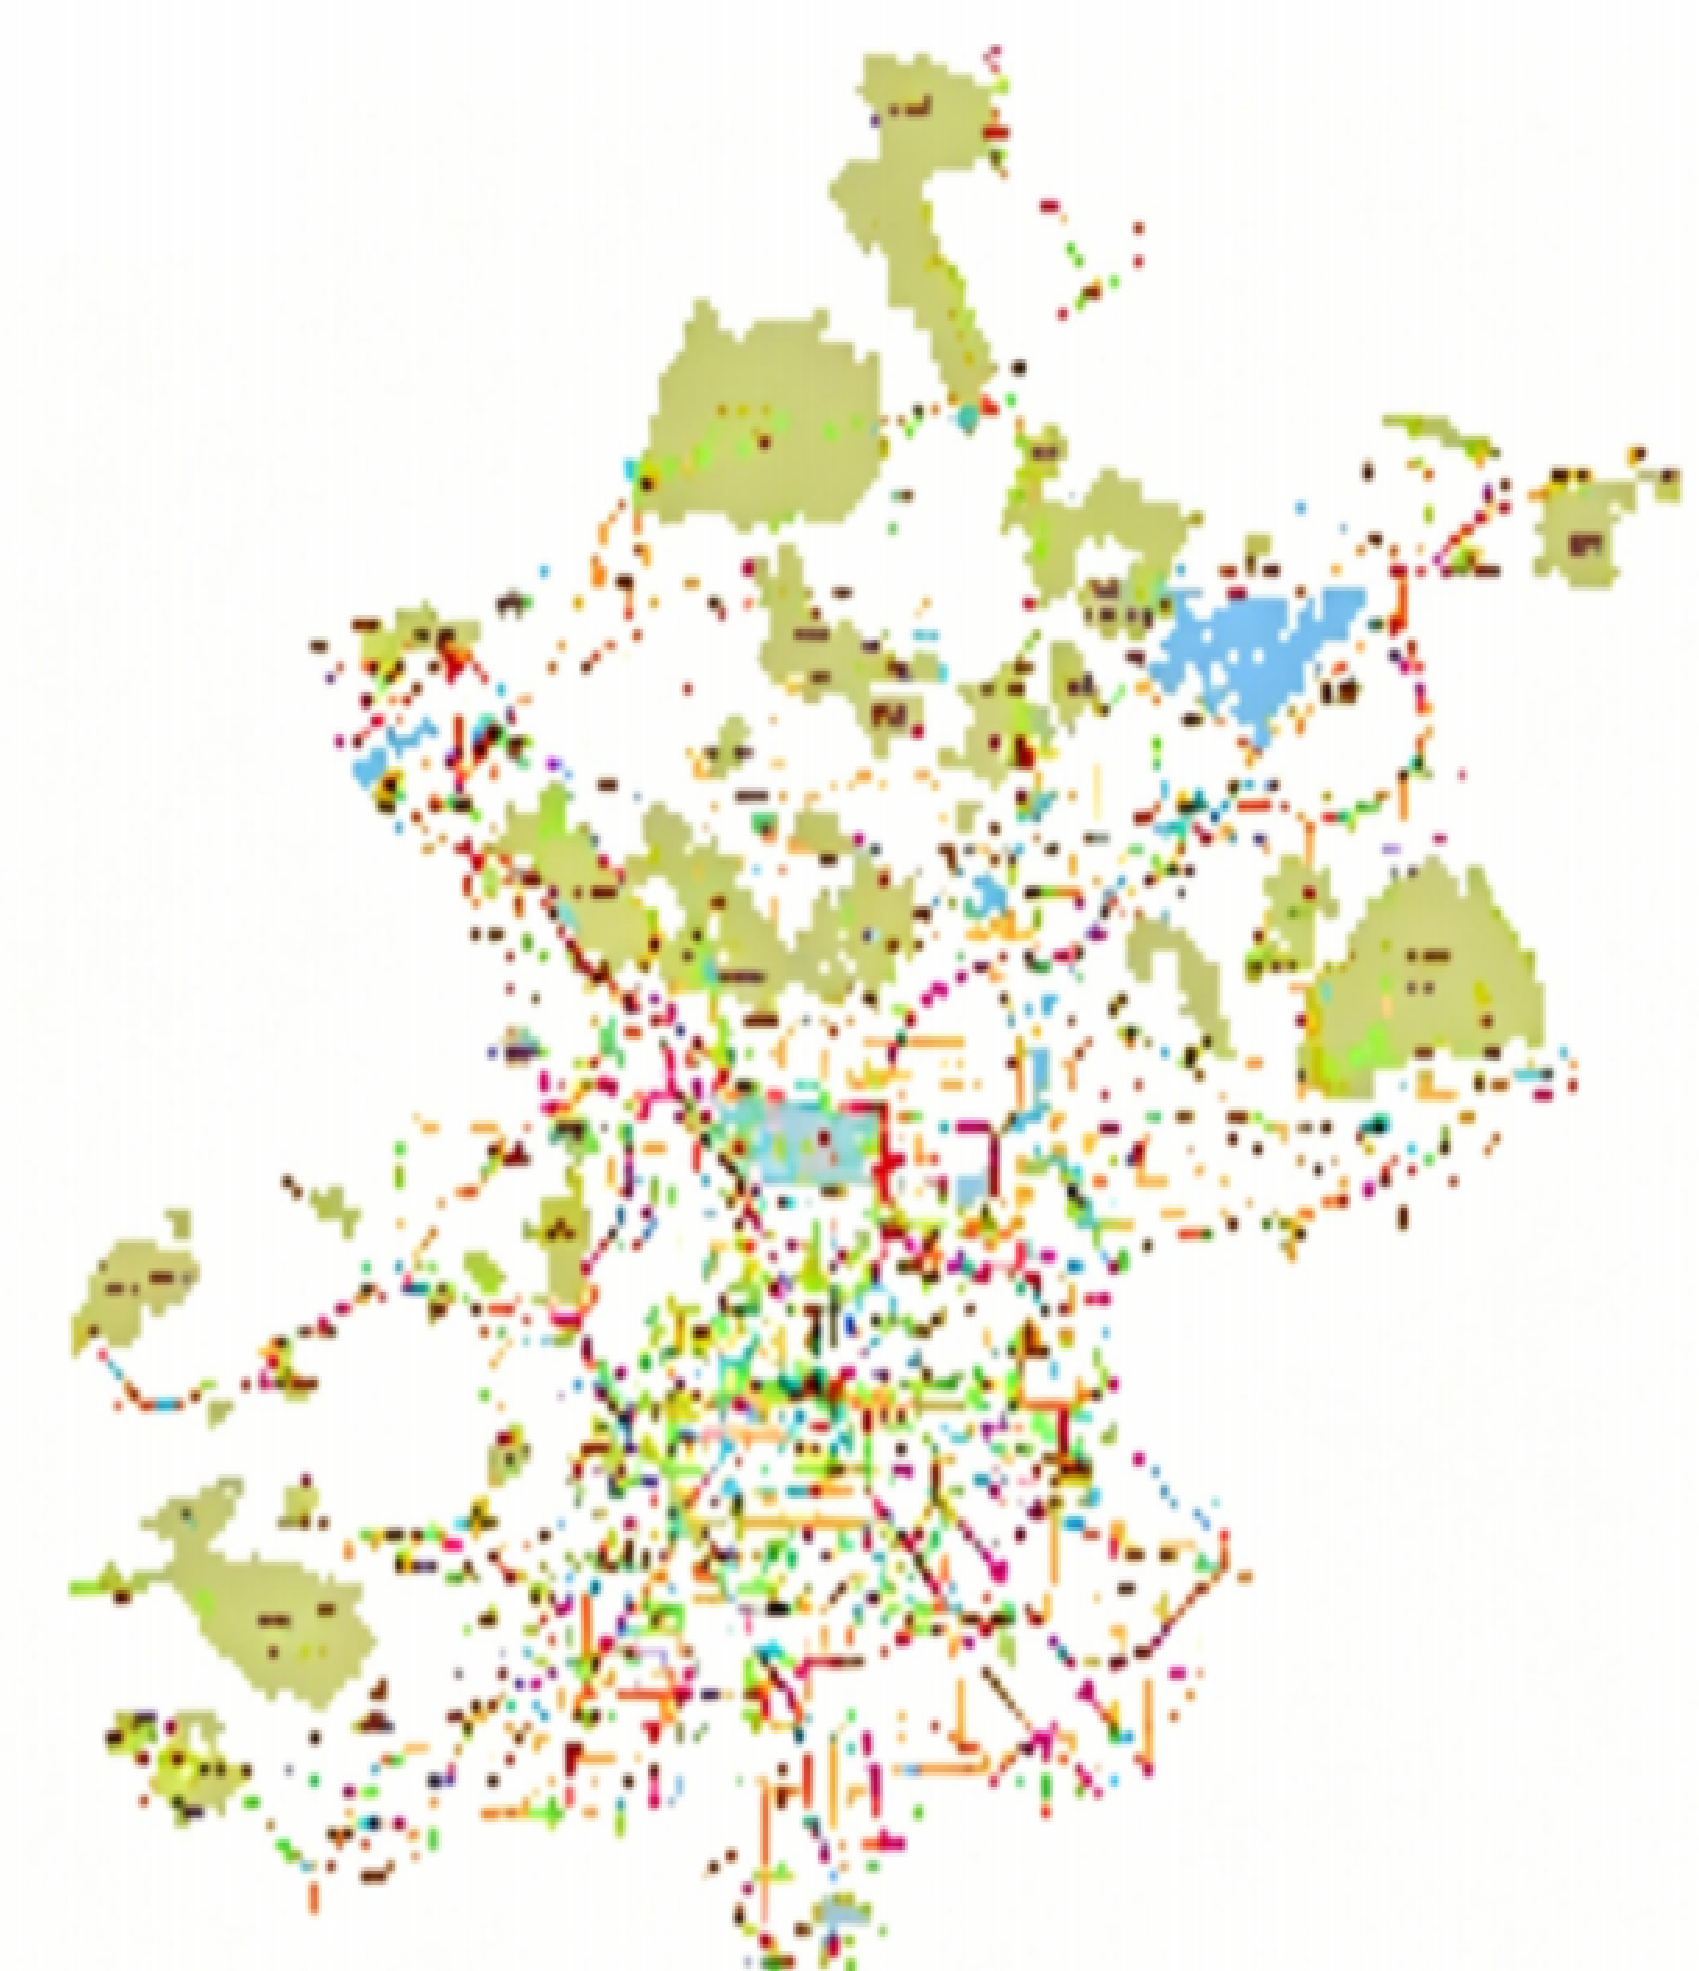
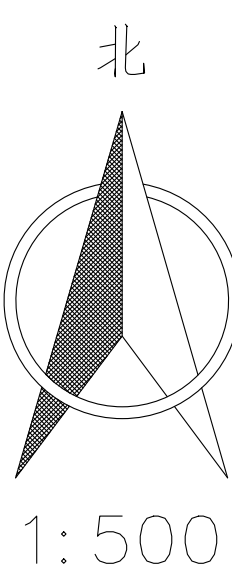


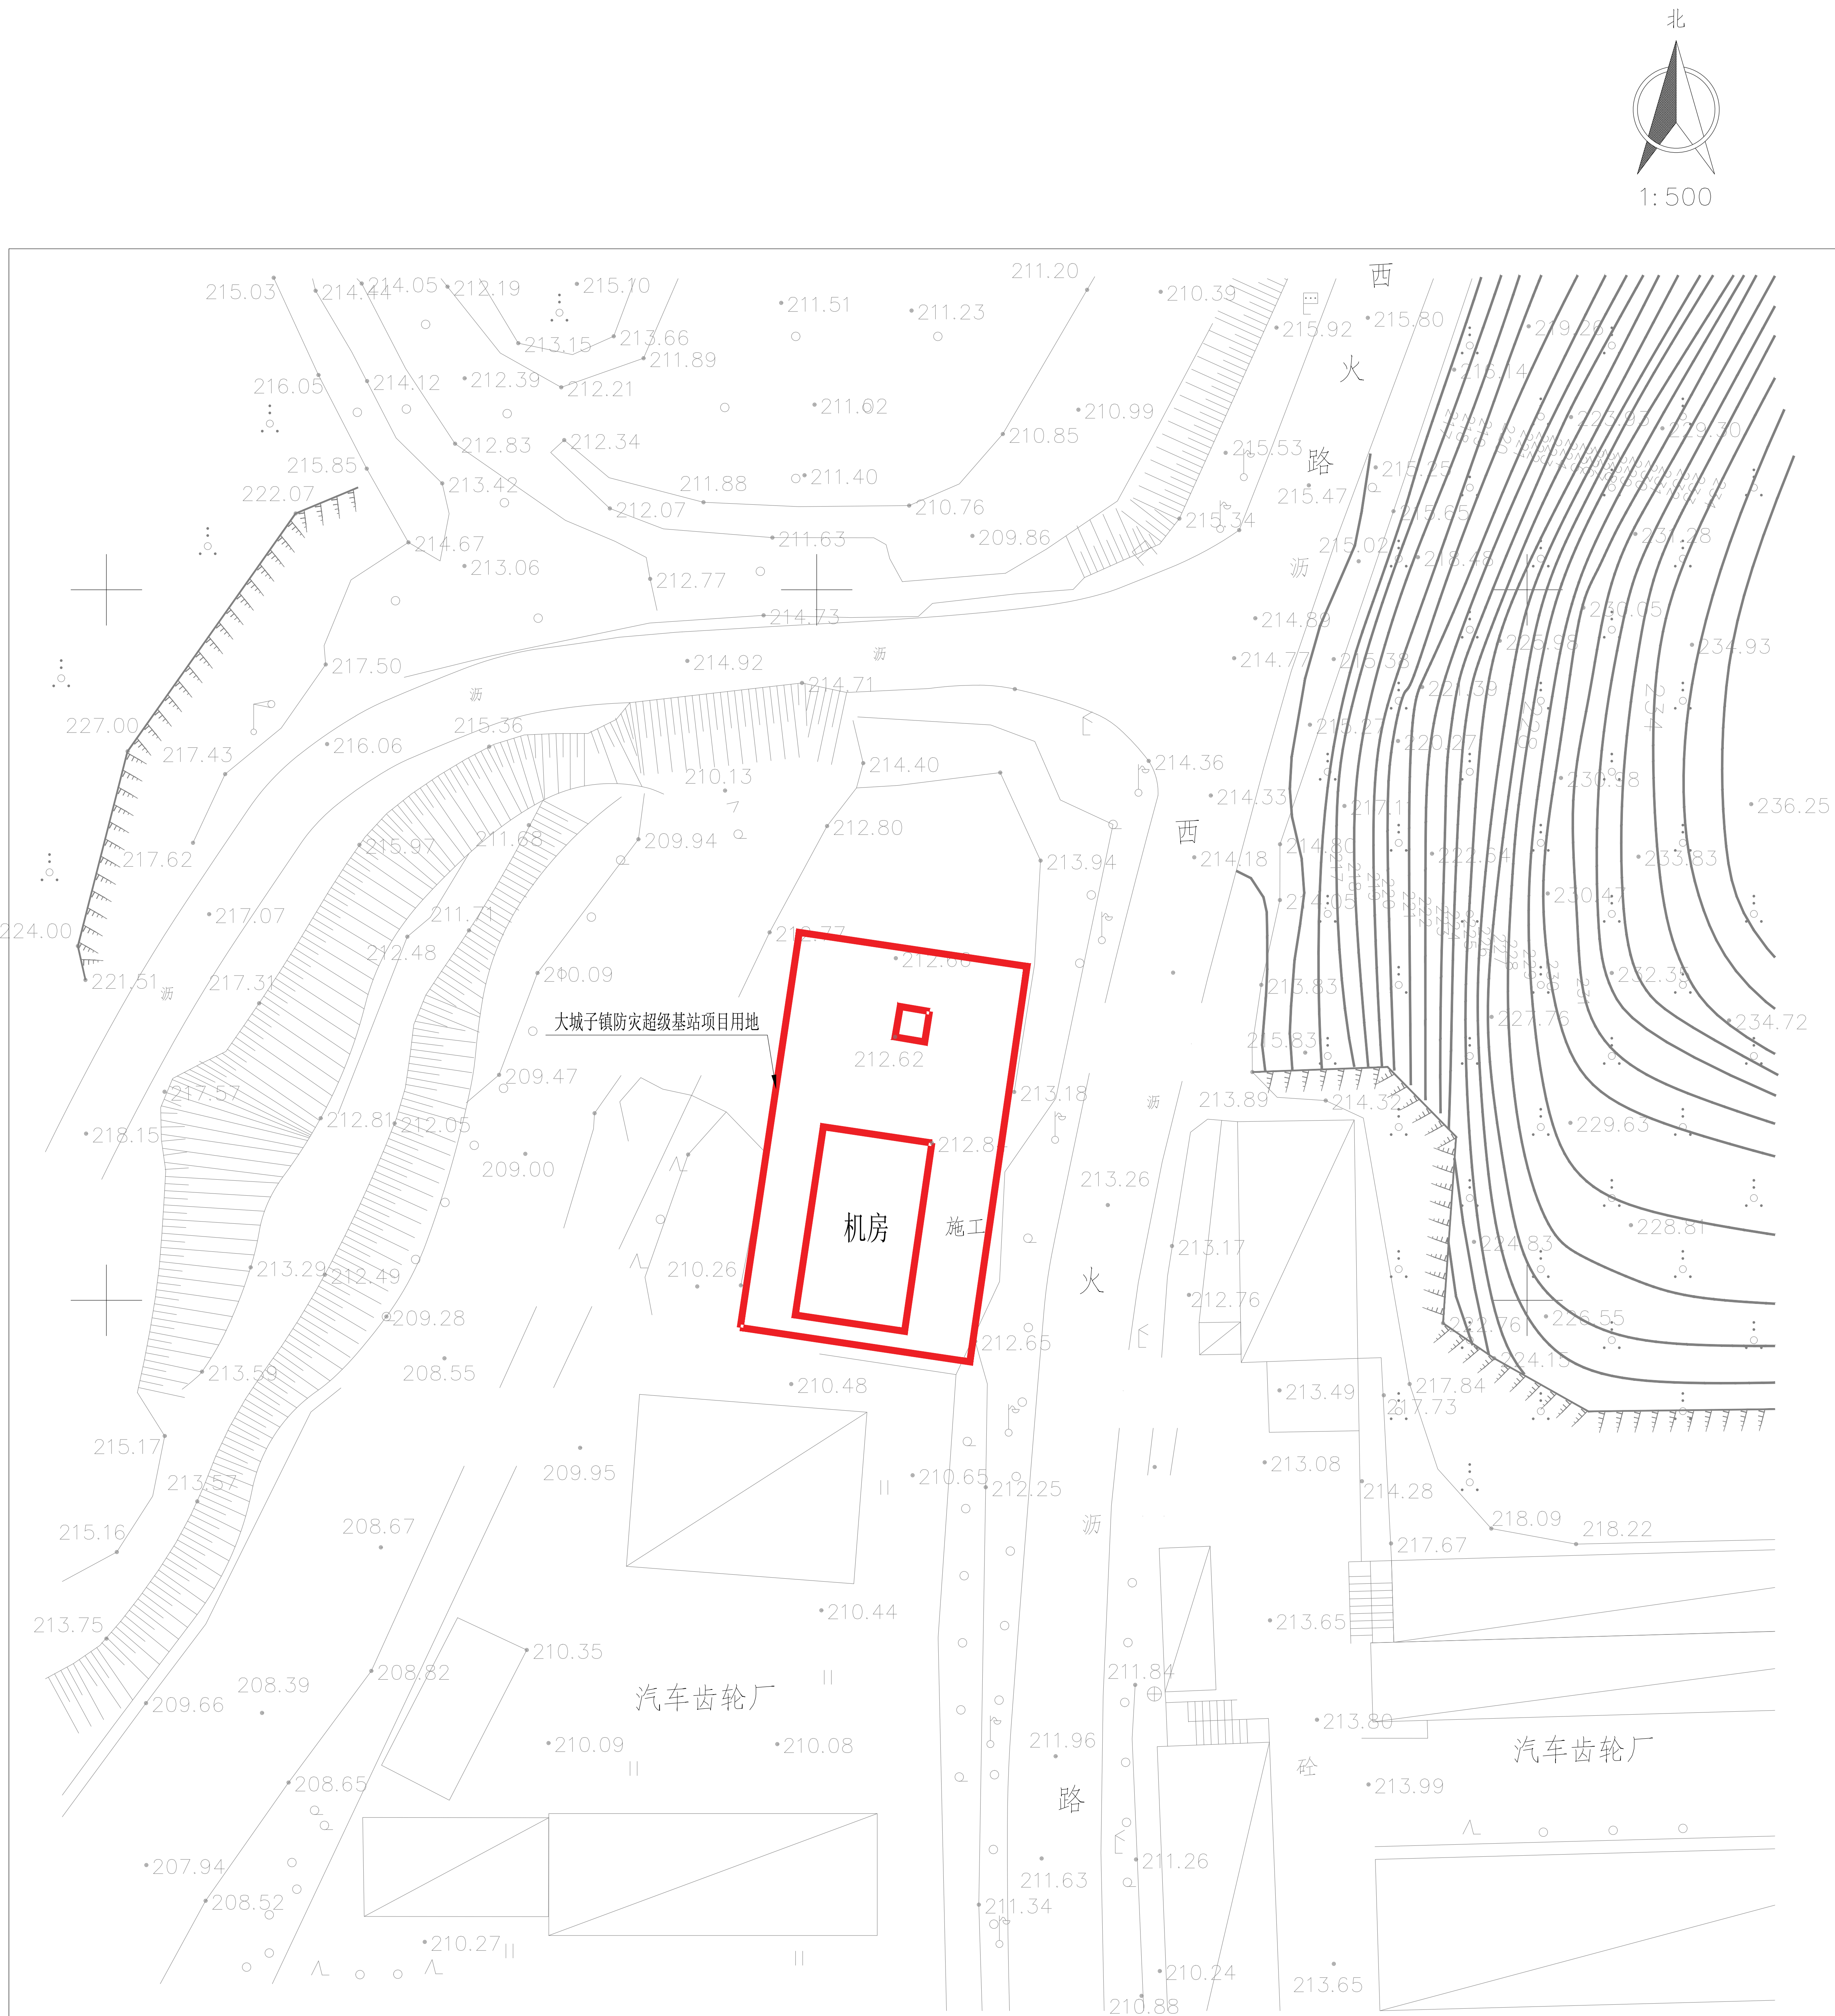

站区位置示意图

技术经济指标

序号	名称		单位	数量	备注
1	建设占地面积		m²	271.42	
2	总建筑面积		m²	103.8	包含主机房、扩展机房和油机机房
		地上部分面积	m²	103.8	
		地下部分面积	m²	0	
		层数	层	1	
3	建筑基底面积		m²	103.8	
	机房基底面积		m²	103.8	
4	机房建筑高度		m	3.9	
5	其他设施	新建围墙	m	70	
		室外电缆	m	50	
		新建防火门	个	4	

建设单位：北京栖澜科技有限公司

项目位置：密云区冯家峪镇政府西北侧原齿轮厂北墙外

规划用地性质：规划建设用地

建设用地面积：271.42m²

建设高度：3.9m

冯家峪镇抗灾超级基站附属配套用房建设工程

总平图